




Voorgevel
schaal 1:100



Achtergevel
schaal 1:100

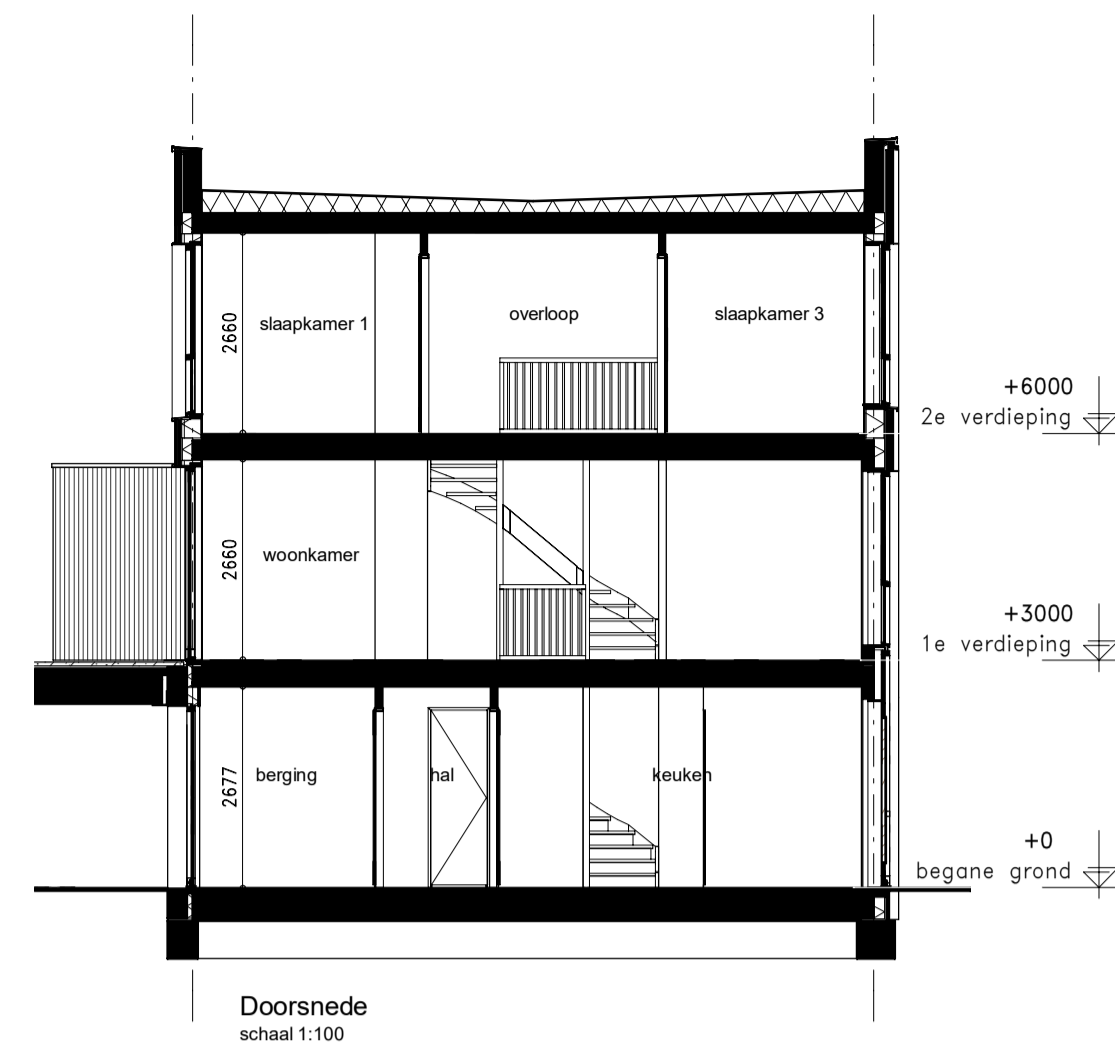


Doorsnede
schaal 1:100

Algemeen renvoi


- De posities en aantal van ventilatiepunten zijn indicatief op tekening aangegeven. Een en ander nader te bepalen naar aanleiding van ventilatie en capaciteitsberekeningen;
- Afmeting en evt posities van vloerverdelers zijn nader te bepalen door installateur;
- Voor positie aansluitpunten keuken zie 0-tekening van de projectkeukenleverancier;
- Indeling badkamer conform 0-tekening projectleverancier;
- Het legatroneo tegels badkamer, toiletten en (dak)terrassen betreffen een arcering en zijn indicatief weergegeven;
- Positie baluster glazen hekwerk ter indicatie;
- Dubbele deuren met glasopeningen worden uitgevoerd met een loopdeur en een standdeur. De loopdeur bevindt zich STANDAARD aan de rechterzijde (gezien vanuit de positie met de draairichting mee);

Voorbeelden loopdeuren en standdeuren overeenkomstig bovengenoemde tekst:

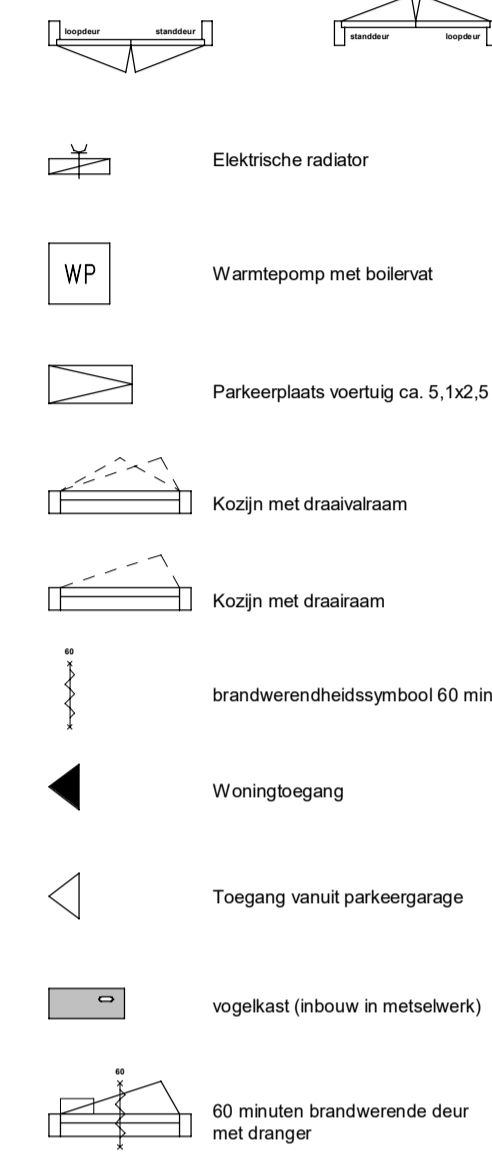


Renvooi afkortingen/symbolen


- WM Opstelplaats wasmachine
 - WM Opstelplaats wasdroger
 - mr meterkast ruimte
 - Ⓜ niet-iserende roommelder conform NEN 2555
- Renvooi installaties**
- ↖ Aansluitpunt 1 fase, nul en beschermingscontact
 - ↘ Aansluitpunt 1 fase, nul en beschermingscontact, geschakeld
 - ↙ Aansluitpunt 3 fasen, nul en beschermingscontact
 - ⊙ Aansluitpunt bedraad
 - ⊙ Armatuur op wand
 - ⊗ aansluitpunt verlichting op wand
 - ⊖ Bel
 - ⊕ Centraaldoos met lichtpunt
 - ⊕ Contactdoos 1-voudig met beschermingscontact
 - ⊕ Contactdoos 2-voudig met beschermingscontact, opbouw
 - ⊕ Contactdoos 2-voudig met beschermingscontact in 1 ovale inbouwdoos
 - ⊕ Contactdoos, perlex
 - ⊕ Drukknop
 - ⊕ Melders, rook, optisch
 - ⊕ Schakelaar, 1-polig
 - ⊕ Schakelaar, serie-
 - ⊕ Schakelaar, wissel-
 - ⊕ Centraal aardpunt
 - ▬ Verdelinrichting
 - ⊕ CAI en Data combikabel aansluiting, bedraad
 - ⊕ Thermostaatleiding, bedraad
 - ⊕ Ruimte-regelaar
 - ⊕ Bedieningsdisplay ventilatiesysteem
 - ⊕ Verdelers Voerverwarming
 - ⊕ Warmterugwinning ventilatiesysteem
 - ⊕ Ventilatieventielen, uitblaas
 - ⊕ Ventilatieventielen, afzuiging
 - ⊕ Armatuur naast voordeur
 - ⊕ Contactdoos gecombineerd met schakelaar

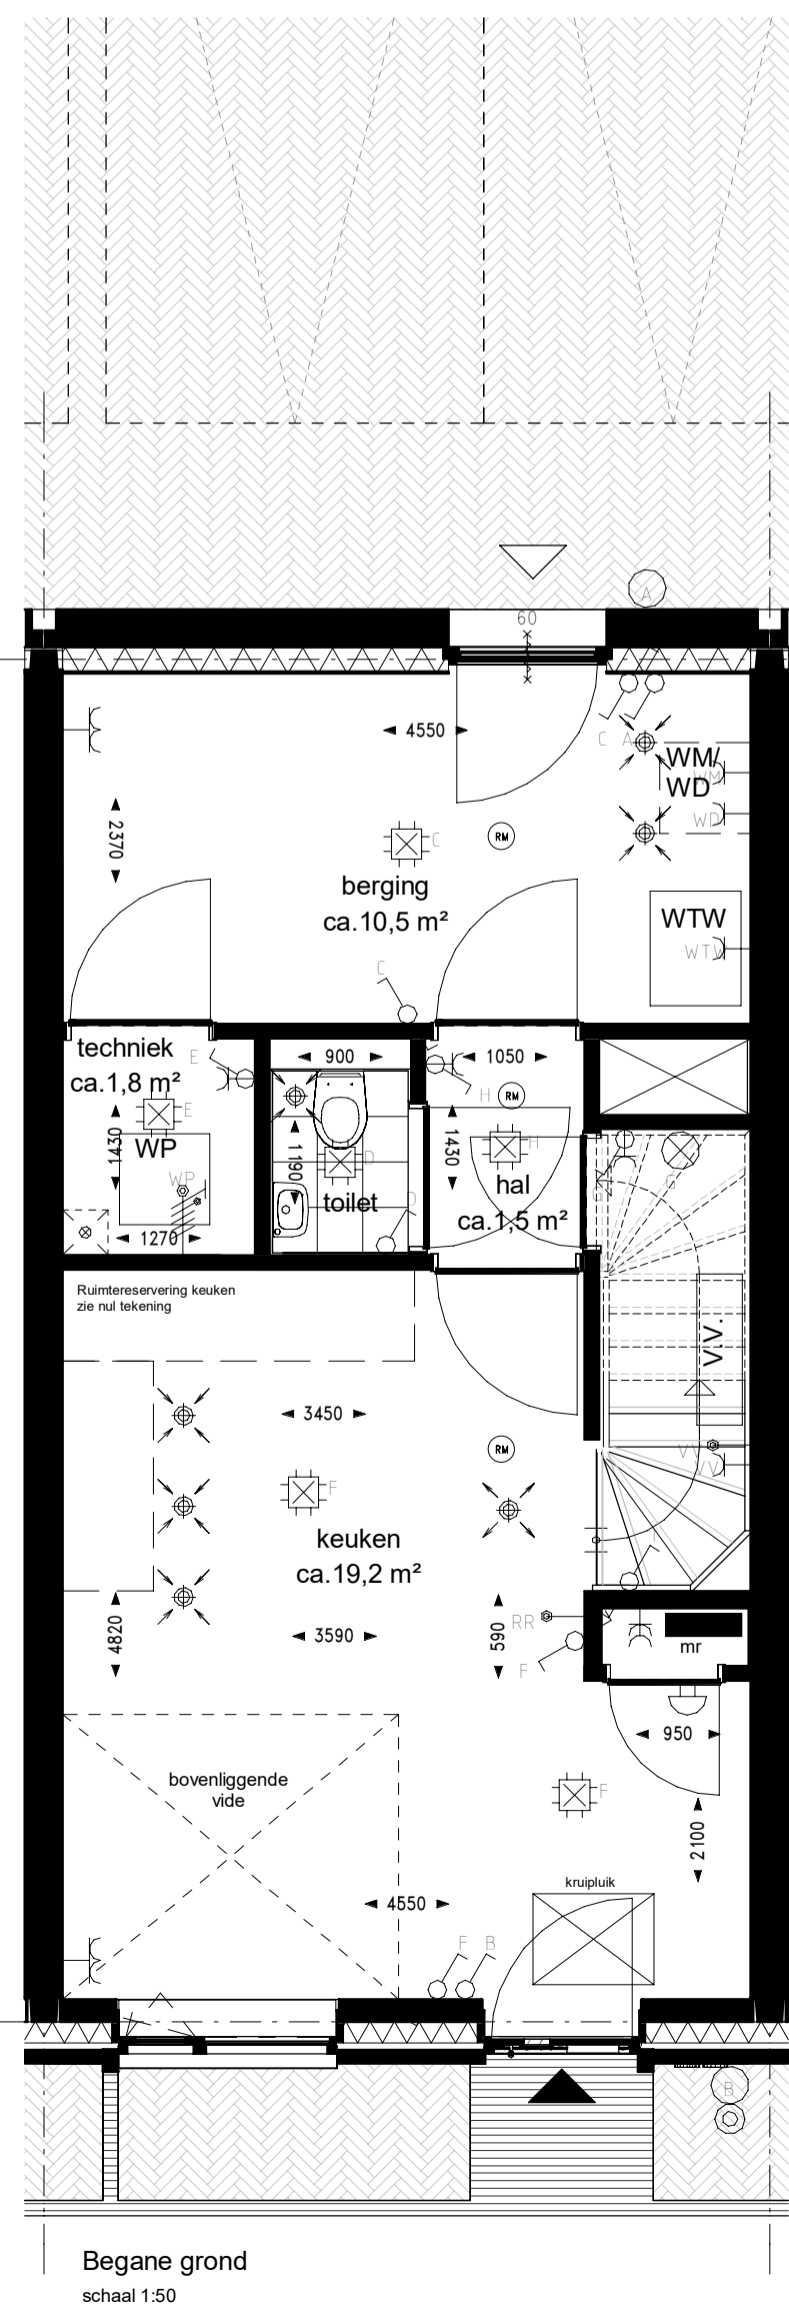


Begane grond
schaal 1:50

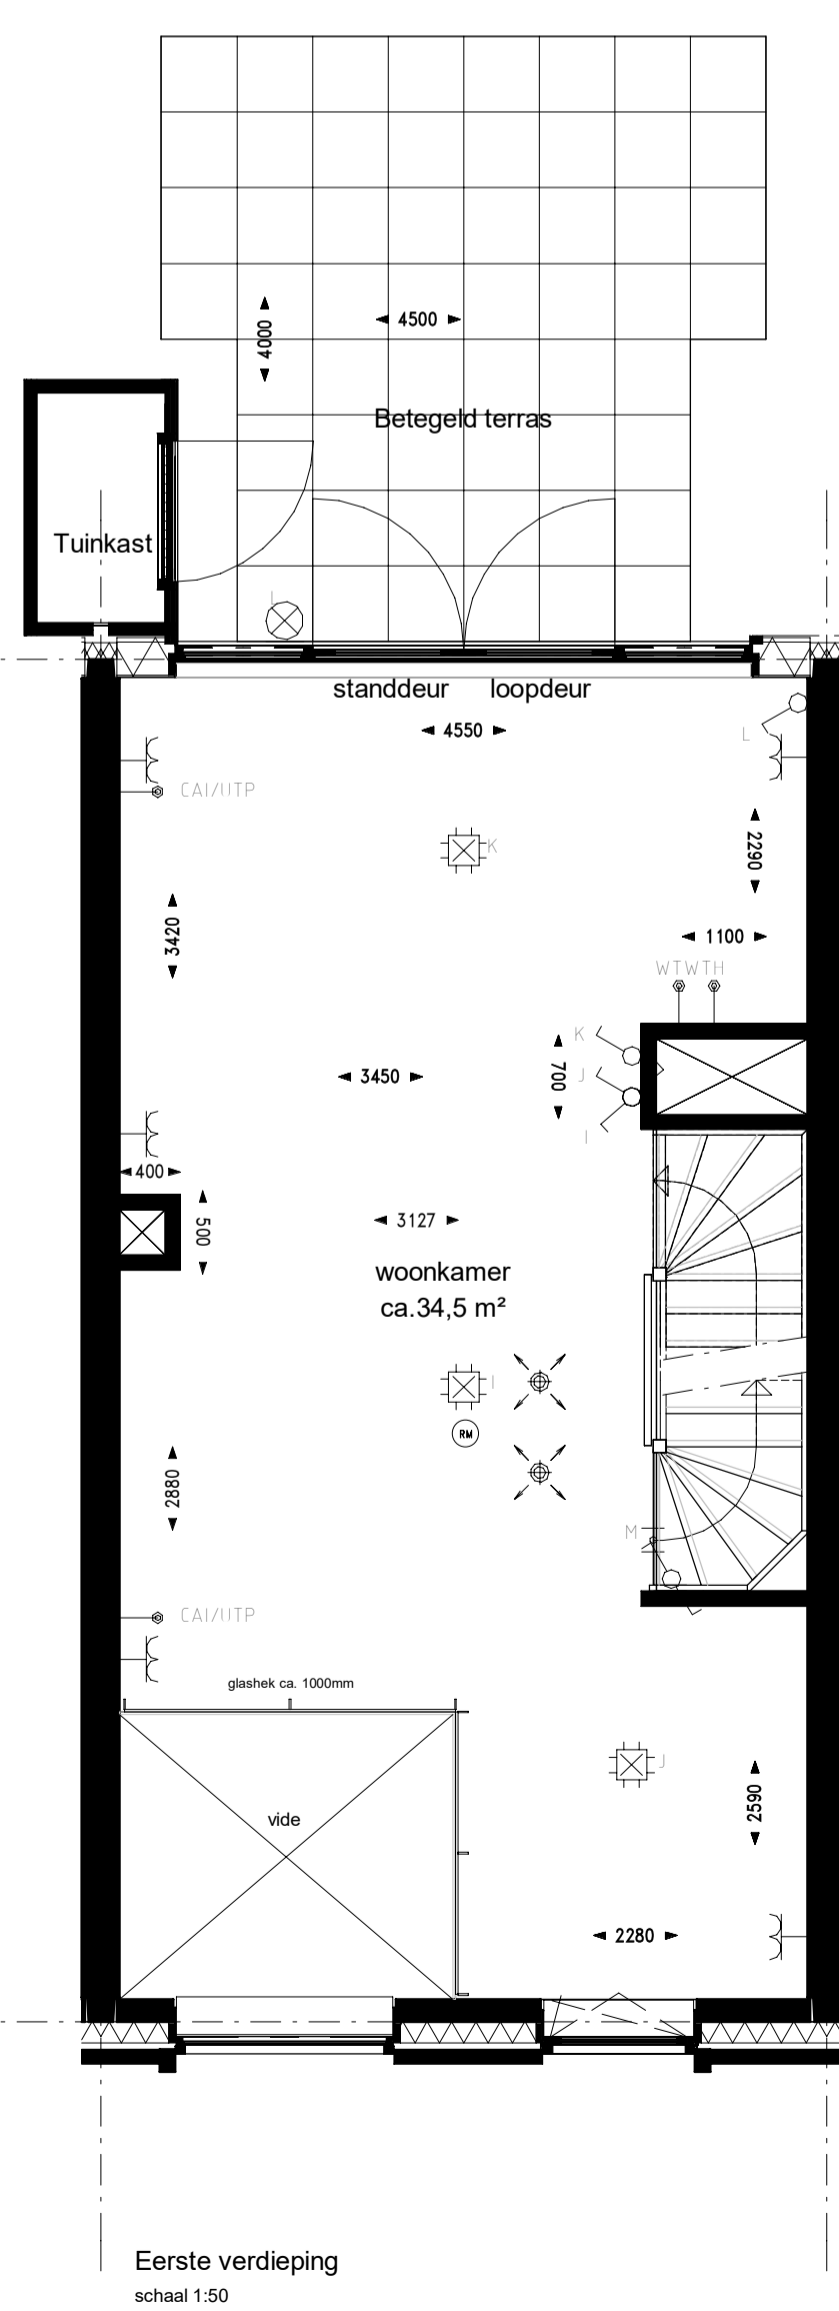

Eerste verdieping
schaal 1:50

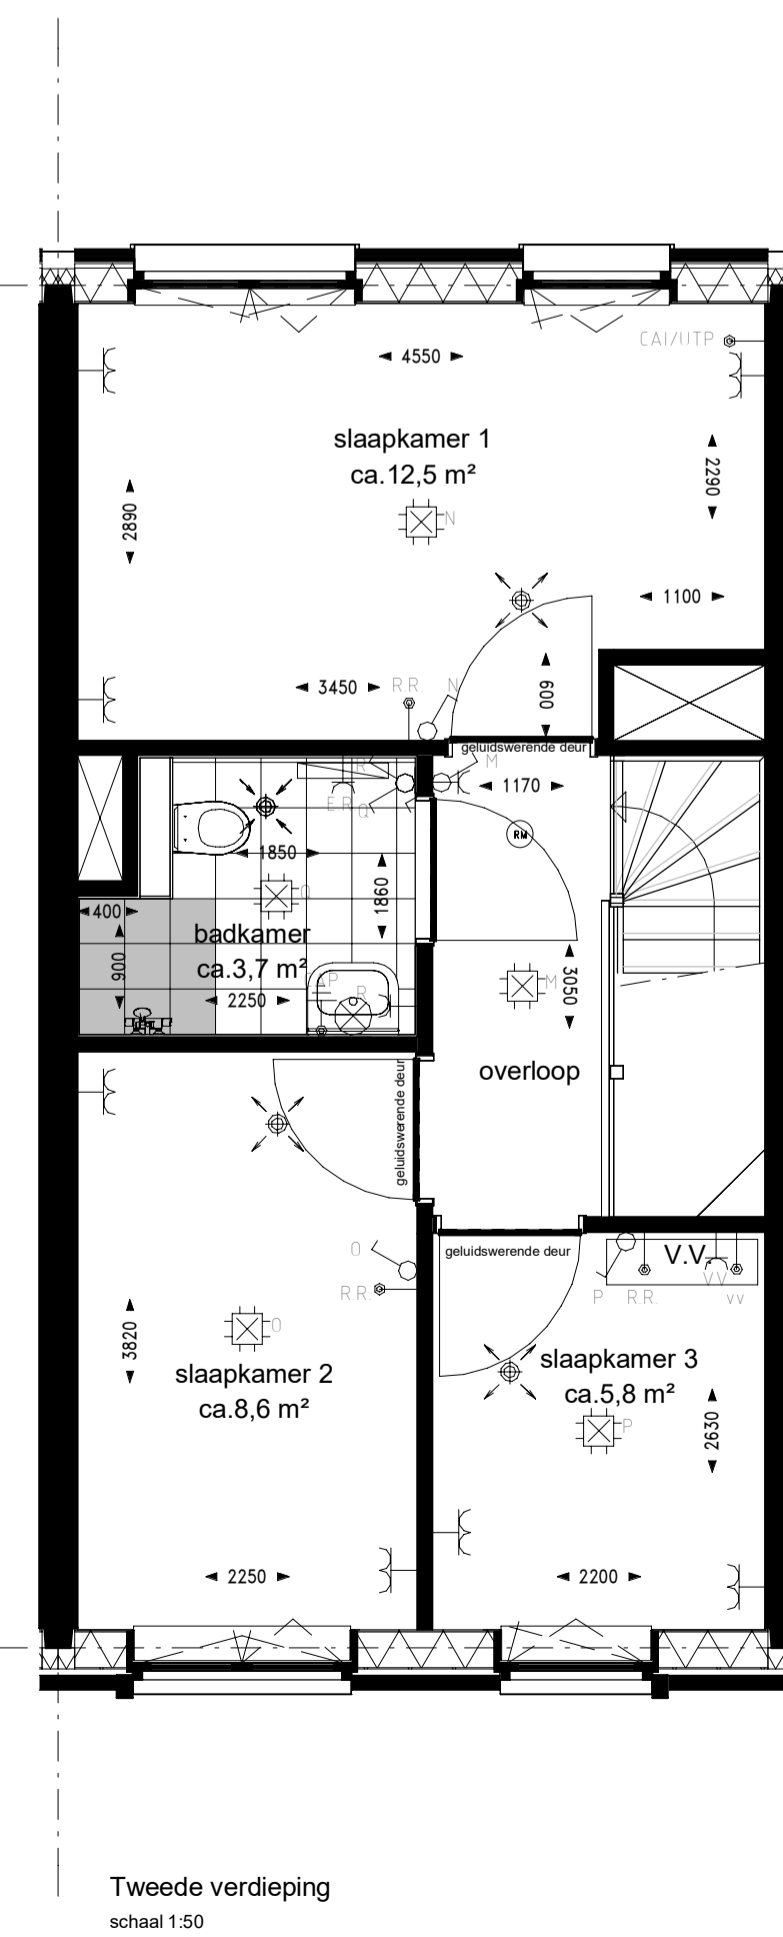

Tweede verdieping
schaal 1:50

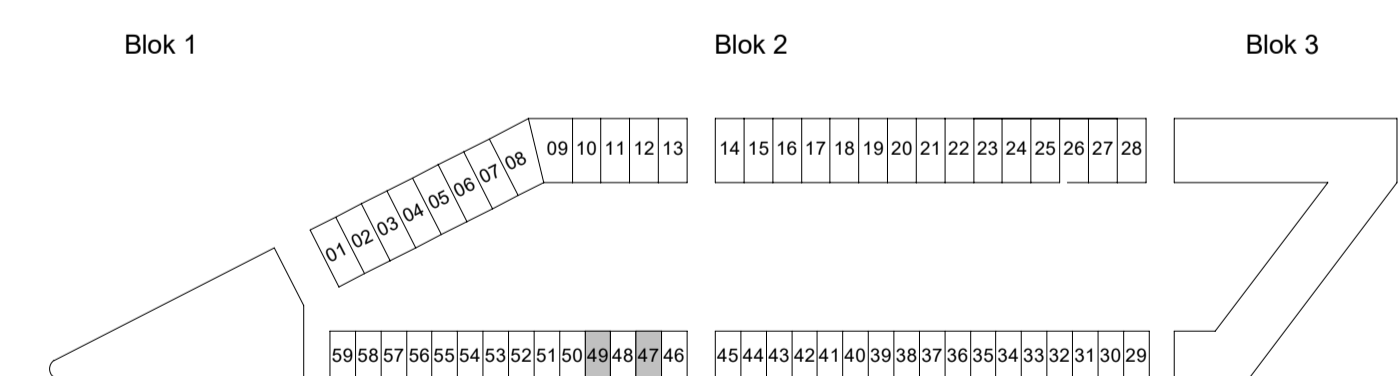

Podium
MUNIPodium
AMERSFOORT

Podium Veld 1 te Amersfoort

Woningtype 4 - Gevelontwerp D
Bouwnummer 47 en 49

PROJECTNR. : 191040
DATUM : 23-02-2022

SCHAAL : 1:100 / 1:50
FORMAAT : A1