





Voorgevel
schaal 1:100




Achtergevel
schaal 1:100

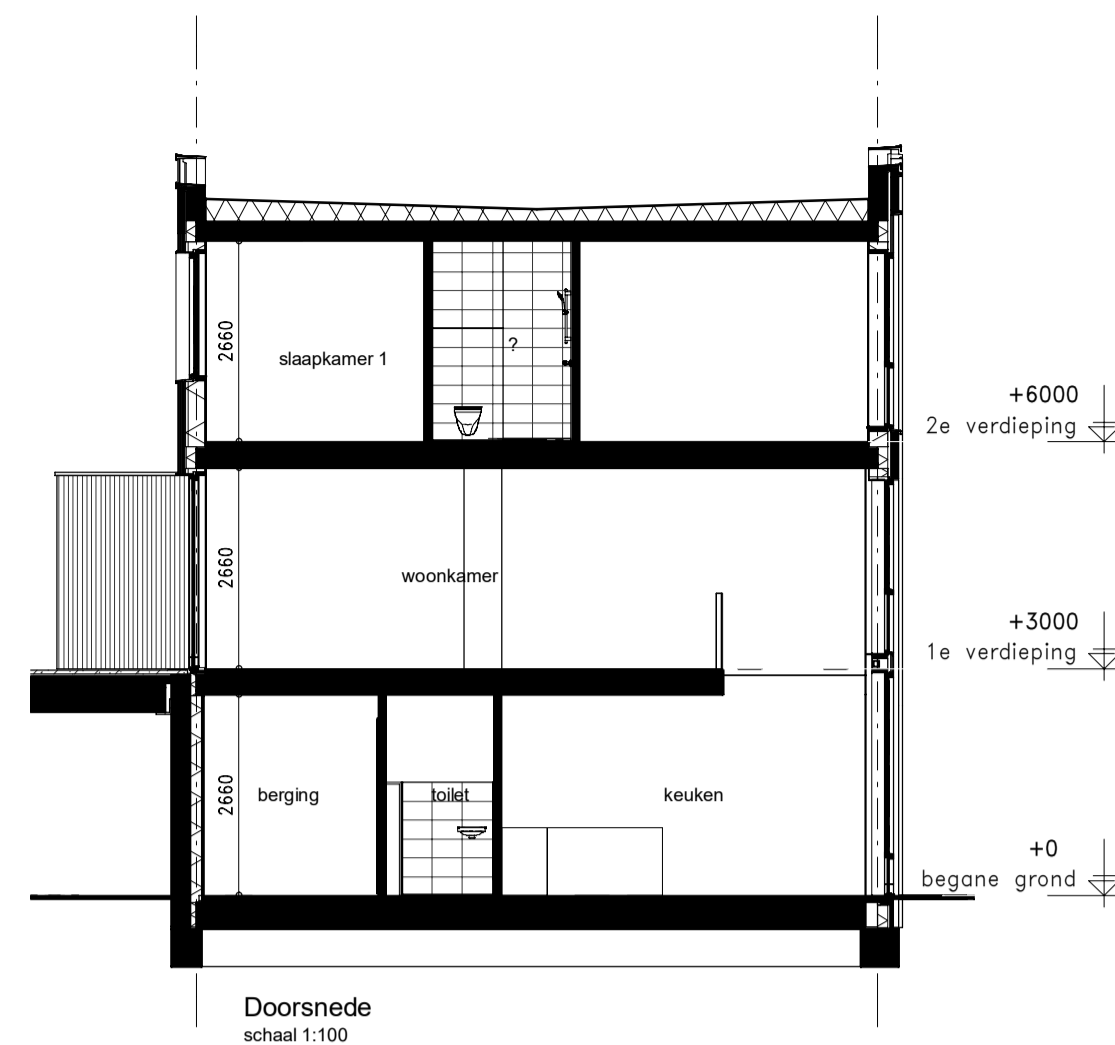


Doorsnede
schaal 1:100

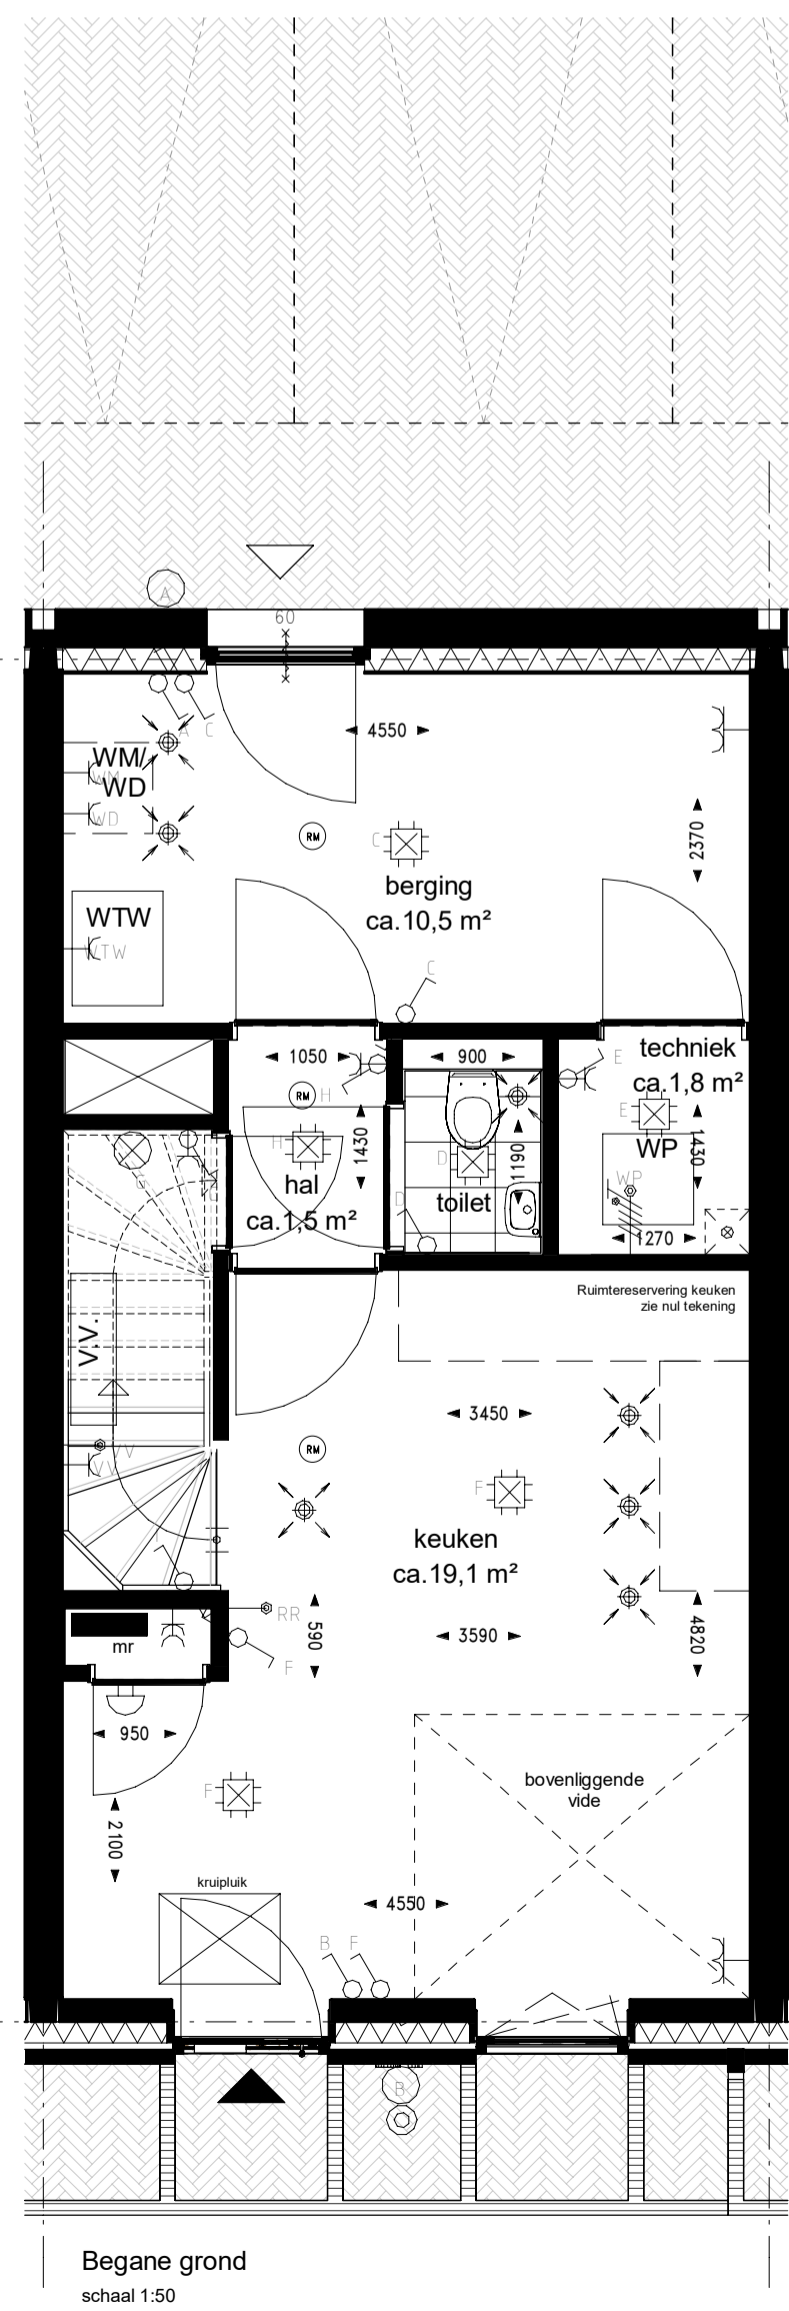

Begane grond
schaal 1:50

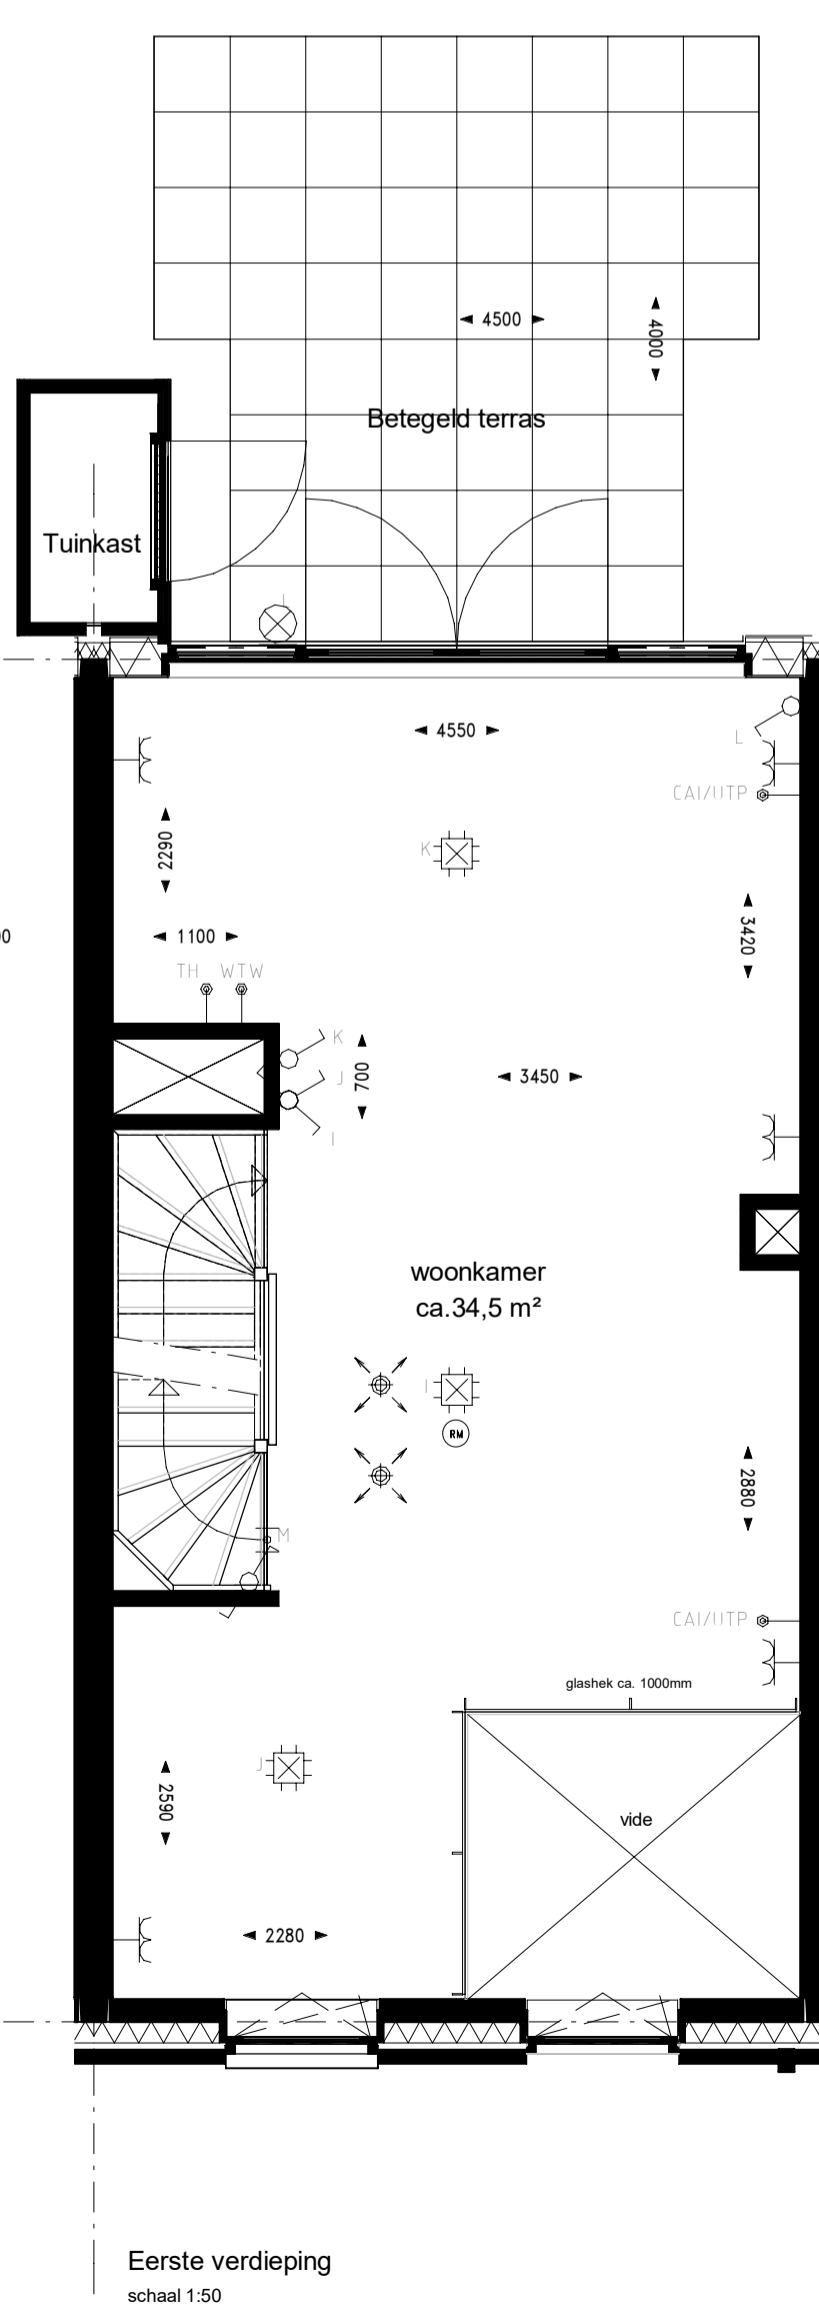







Eerste verdieping
schaal 1:50

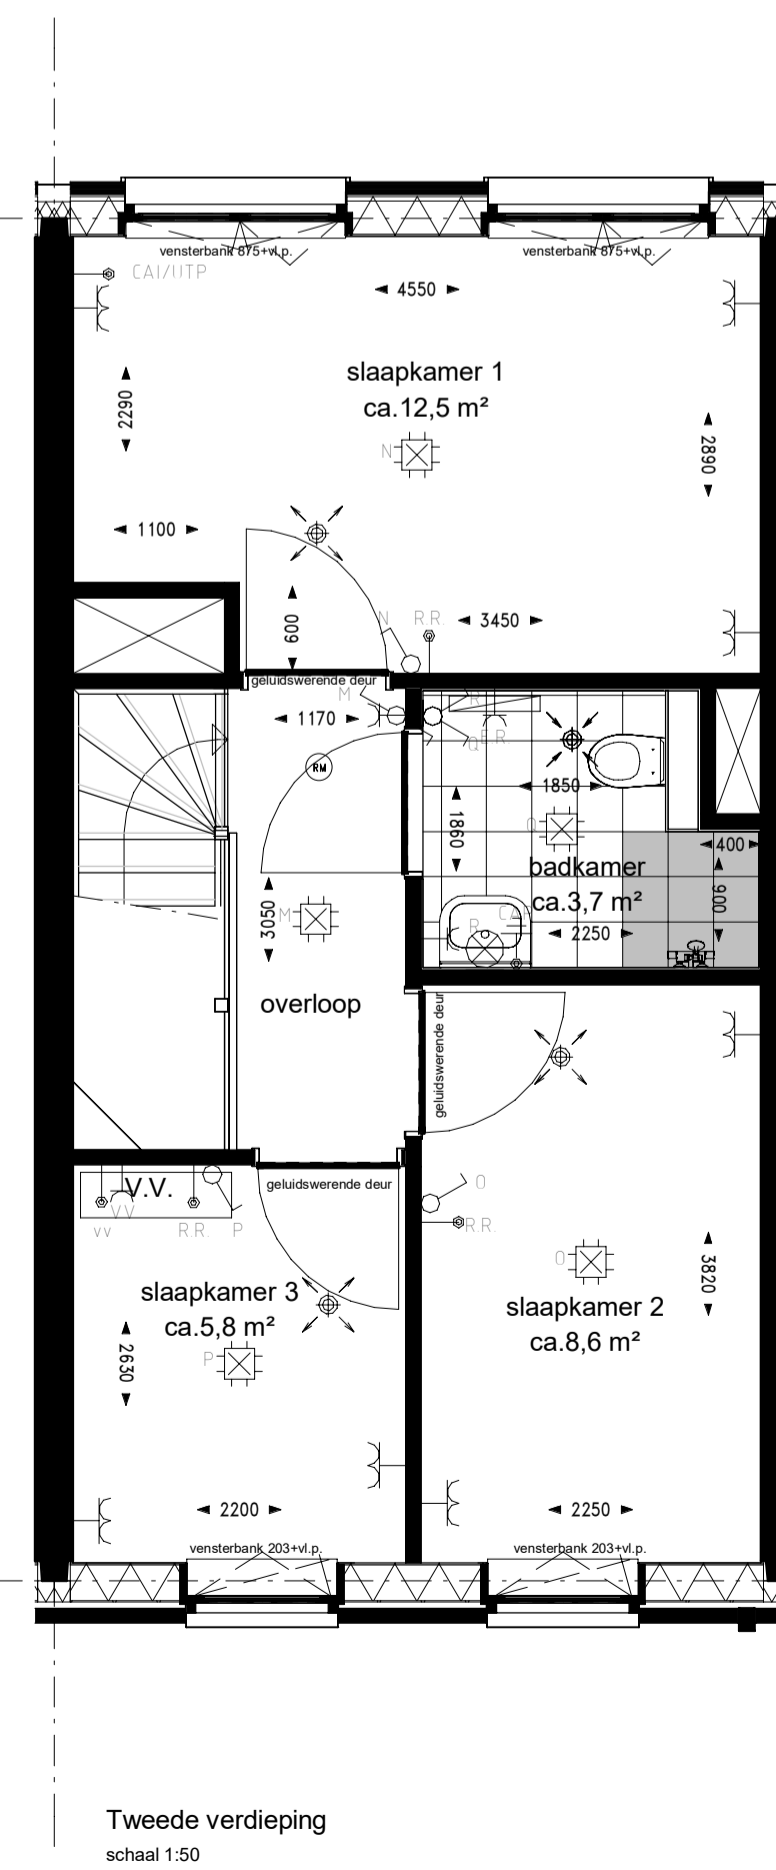

Tweede verdieping
schaal 1:50

Algemeen renvooi

- De posities en aantal van ventilatiepunten zijn indicatief op tekening aangegeven. Een en ander nader te bepalen naar aanleiding van ventilatie en capaciteitsberekeningen;
- Afmeting en evt posities van vloerverdelers zijn nader te bepalen door installateur;
- Voor positie aansluitpunten keuken zie 0-tekening van de projectkeukenleverancier;
- Indeling badkamer conform 0-tekening projectleverancier;
- Het legatroom tegels badkamer, toiletten en (dak)terrassen betreffen een arcering en zijn indicatief weergegeven;
- Positie baluster glazen hekwerk ter indicatie;
- Dubbele deuren met glasopeningen worden uitgevoerd met een loopdeur en een standdeur. De loopdeur bevindt zich STANDAARD aan de rechterzijde (gezien vanuit de positie met de draairichting mee);

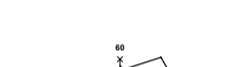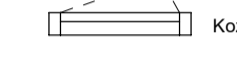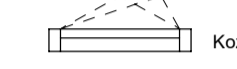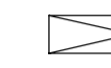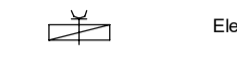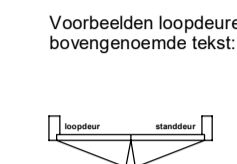


Renvooi afkortingen/symbolen

- WM Opstelplaats wasmachine
- WM Opstelplaats wasdroger
- mr meterkast ruimte
- Ⓜ niet-ontkerende roommelder conform NEN 2555

Renvooi installaties

- ↖ Aansluitpunt 1 fase, nul en beschermingscontact
- ↘ Aansluitpunt 1 fase, nul en beschermingscontact, geschakeld
- ↙ Aansluitpunt 3 fasen, nul en beschermingscontact
- ⊙ Aansluitpunt bedraad
- ⊙ Armatuur op wand
- ⊗ aansluitpunt verlichting op wand
- ⊖ Bel
- ⊕ Centraaldoos met lichtpunt
- ⊕ Contactdoos 1-voudig met beschermingscontact
- ⊕ Contactdoos 2-voudig met beschermingscontact, opbouw
- ⊕ Contactdoos 2-voudig met beschermingscontact in 1 ovale inbouwdoos
- ⊕ Contactdoos, perlex
- ⊕ Drukknop
- ⊕ Meldler, rook, optisch
- ⊕ Schakelaar, 1-polig
- ⊕ Schakelaar, serie-
- ⊕ Schakelaar, wissel-
- ⊕ Centraal aardpunt
- ▬ Verdelinrichting
- ⊕ CAI en Data combikabel aansluiting, bedraad
- ⊕ Thermostaatleiding, bedraad
- ⊕ Ruimte-regelaar
- ⊕ Bedieningsdisplay ventilatiesysteem
- ⊕ Verdelier vloerverwarming
- ⊕ Warmterugwinning ventilatiesysteem
- ⊕ Ventilatieventielen, uitblaas
- ⊕ Ventilatieventielen, afzuiging
- ⊕ Armatuur naast voordeur
- ⊕ Contactdoos gecombineerd met schakelaar

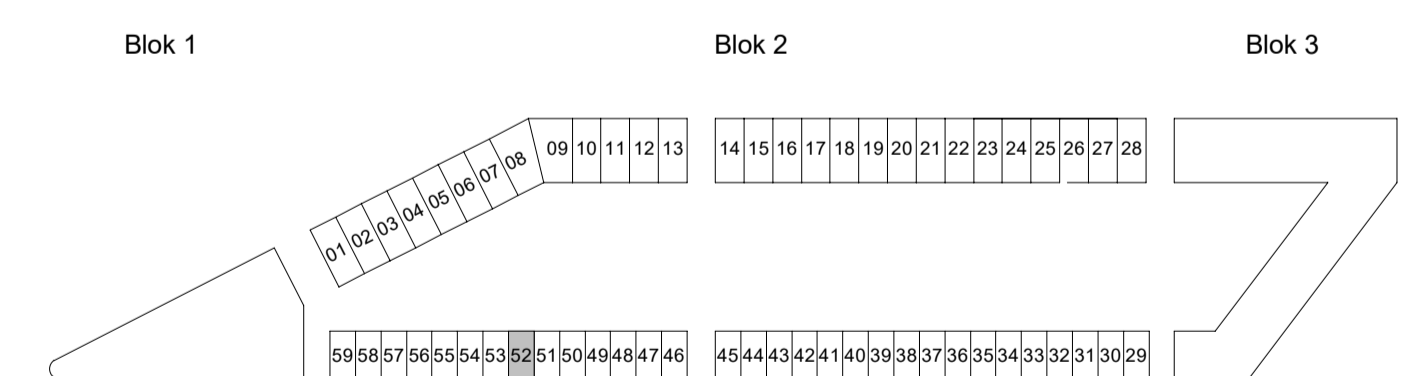

Podium
AMERSFOORT

Podium Veld 1 te Amersfoort

Woningtype 4sp - Gevelontwerp B
Bouwnummer 52

PROJECTNR. : 191040
DATUM : 23-02-2022

SCHAAL : 1:100 / 1:50
FORMAAT : A1