




Voorgevel
schaal 1:100



Achtergevel
schaal 1:100




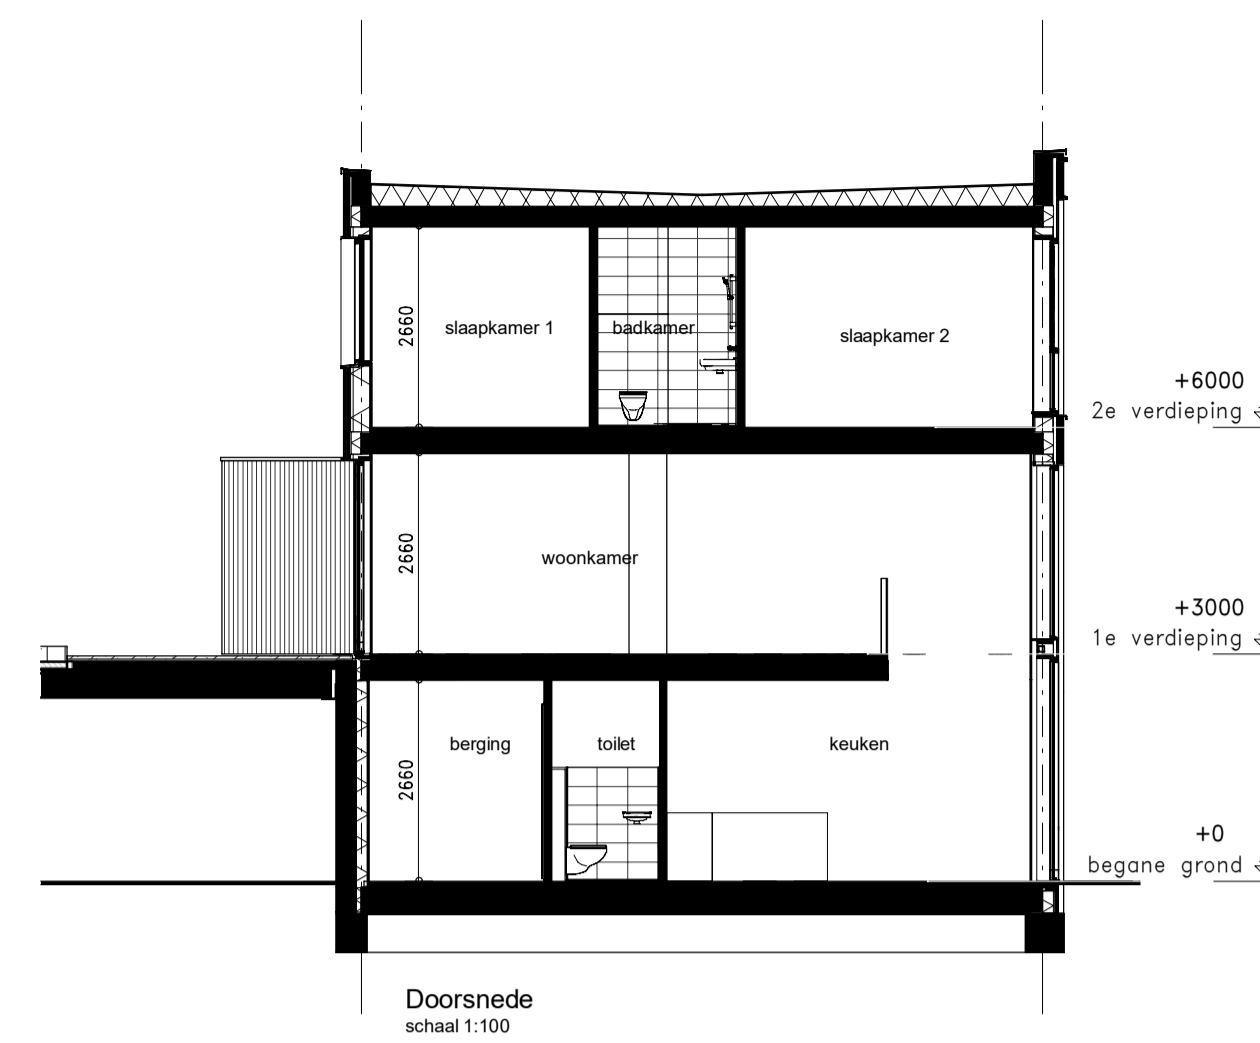


Doorsnede
schaal 1:100

Algemeen renvooi

- De posities en aantal van ventilatiezuigpunten zijn indicatief op tekening aangegeven. Een en ander nader te bepalen naar aanleiding van ventilatie en capaciteitsberekeningen;
- Afmeting en evt. posities van vloerverdelers zijn nader te bepalen door installateur;
- Voor posities aansluitpunten keukens zie 0-tekening van de projectkeukenleverancier;
- Indeling badkamer conform 0-tekening projectleverancier;
- Het legatrasen tegels badkamer, toiletten en (dak)terrassen betreffen een arcering en zijn indicatief weergegeven;
- Positie baluster glazen hekwerk ter indicatie;
- Dubbele deuren met glasopeningen worden uitgevoerd met een loopdeur en een standdeur. De loopdeur bevindt zich STANDAARD aan de rechterzijde (gezien vanuit de positie met de draairichting mee);

Voorbeelden loopdeuren en standdeuren overeenkomstig bovengenoemde tekst:

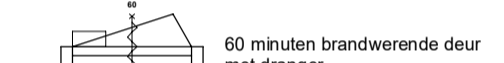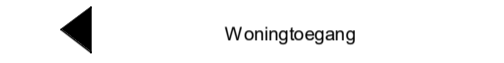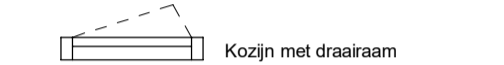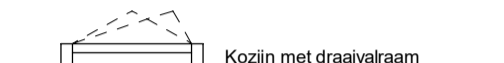


Renvooi afkortingen/symbolen


- WM Opstelplaats wasmachine
- WM Opstelplaats wasdroger
- mr meterkast ruimte
- Ⓜ niet-iserende roomkelder conform NEN 2555

Renvooi installaties


- ↖ Aansluitpunt 1 fase, nul en beschermingscontact
- ↗ Aansluitpunt 1 fase, nul en beschermingscontact, geschakeld
- ↘ Aansluitpunt 3 fasen, nul en beschermingscontact
- ⌋ Aansluitpunt bedraad
- Armatuur op wand
- ⊗ aansluitpunt verlichting op wand
- ⌋ Bel
- ⊙ Centraaldoos met lichtpunt
- ⌋ Contactdoos 1-voudig met beschermingscontact
- ⌋ Contactdoos 2-voudig met beschermingscontact, opbouw
- ⌋ Contactdoos 2-voudig met beschermingscontact in 1 ovale inbouwdoos
- ⌋ Contactdoos, perlex
- ⊙ Drukknop
- ⌋ Melder, rook, optisch
- ⌋ Schakelaar, 1-polig
- ⌋ Schakelaar, serie-
- ⌋ Schakelaar, wissel-
- ⌋ Centraal aardpunt
- ▬ Verdelinrichting
- ⌋ CAI en Data combikabel aansluiting, bedraad
- ⌋ Thermostaatleiding, bedraad
- ⌋ Ruimte-regelaar
- ⌋ Bedieningsdisplay ventilatiesysteem
- ⌋ Verdeler vloerverwarming
- ⌋ Warmteterugwinning ventilatiesysteem
- ⌋ Ventilatieventielen, uitblasa
- ⌋ Ventilatieventielen, afzuiging
- ⌋ Armatuur naast voordeur
- ⌋ Contactdoos gecombineerd met schakelaar

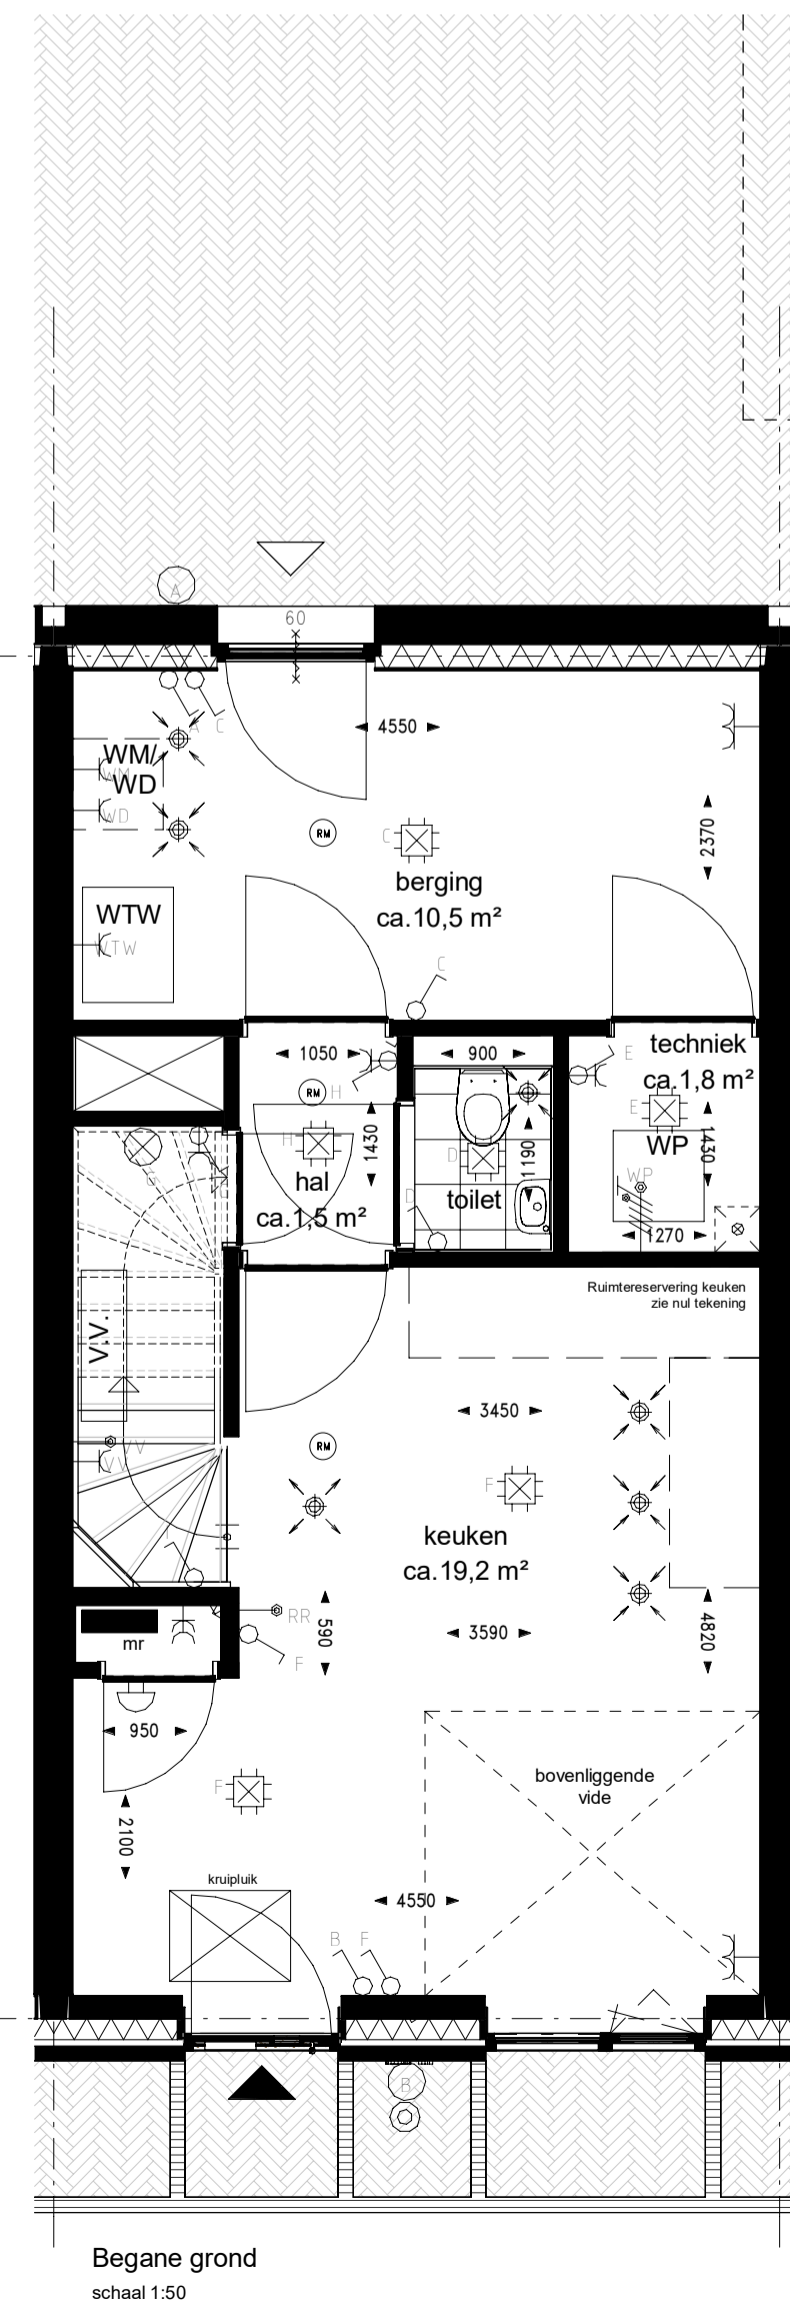


Begane grond
schaal 1:50

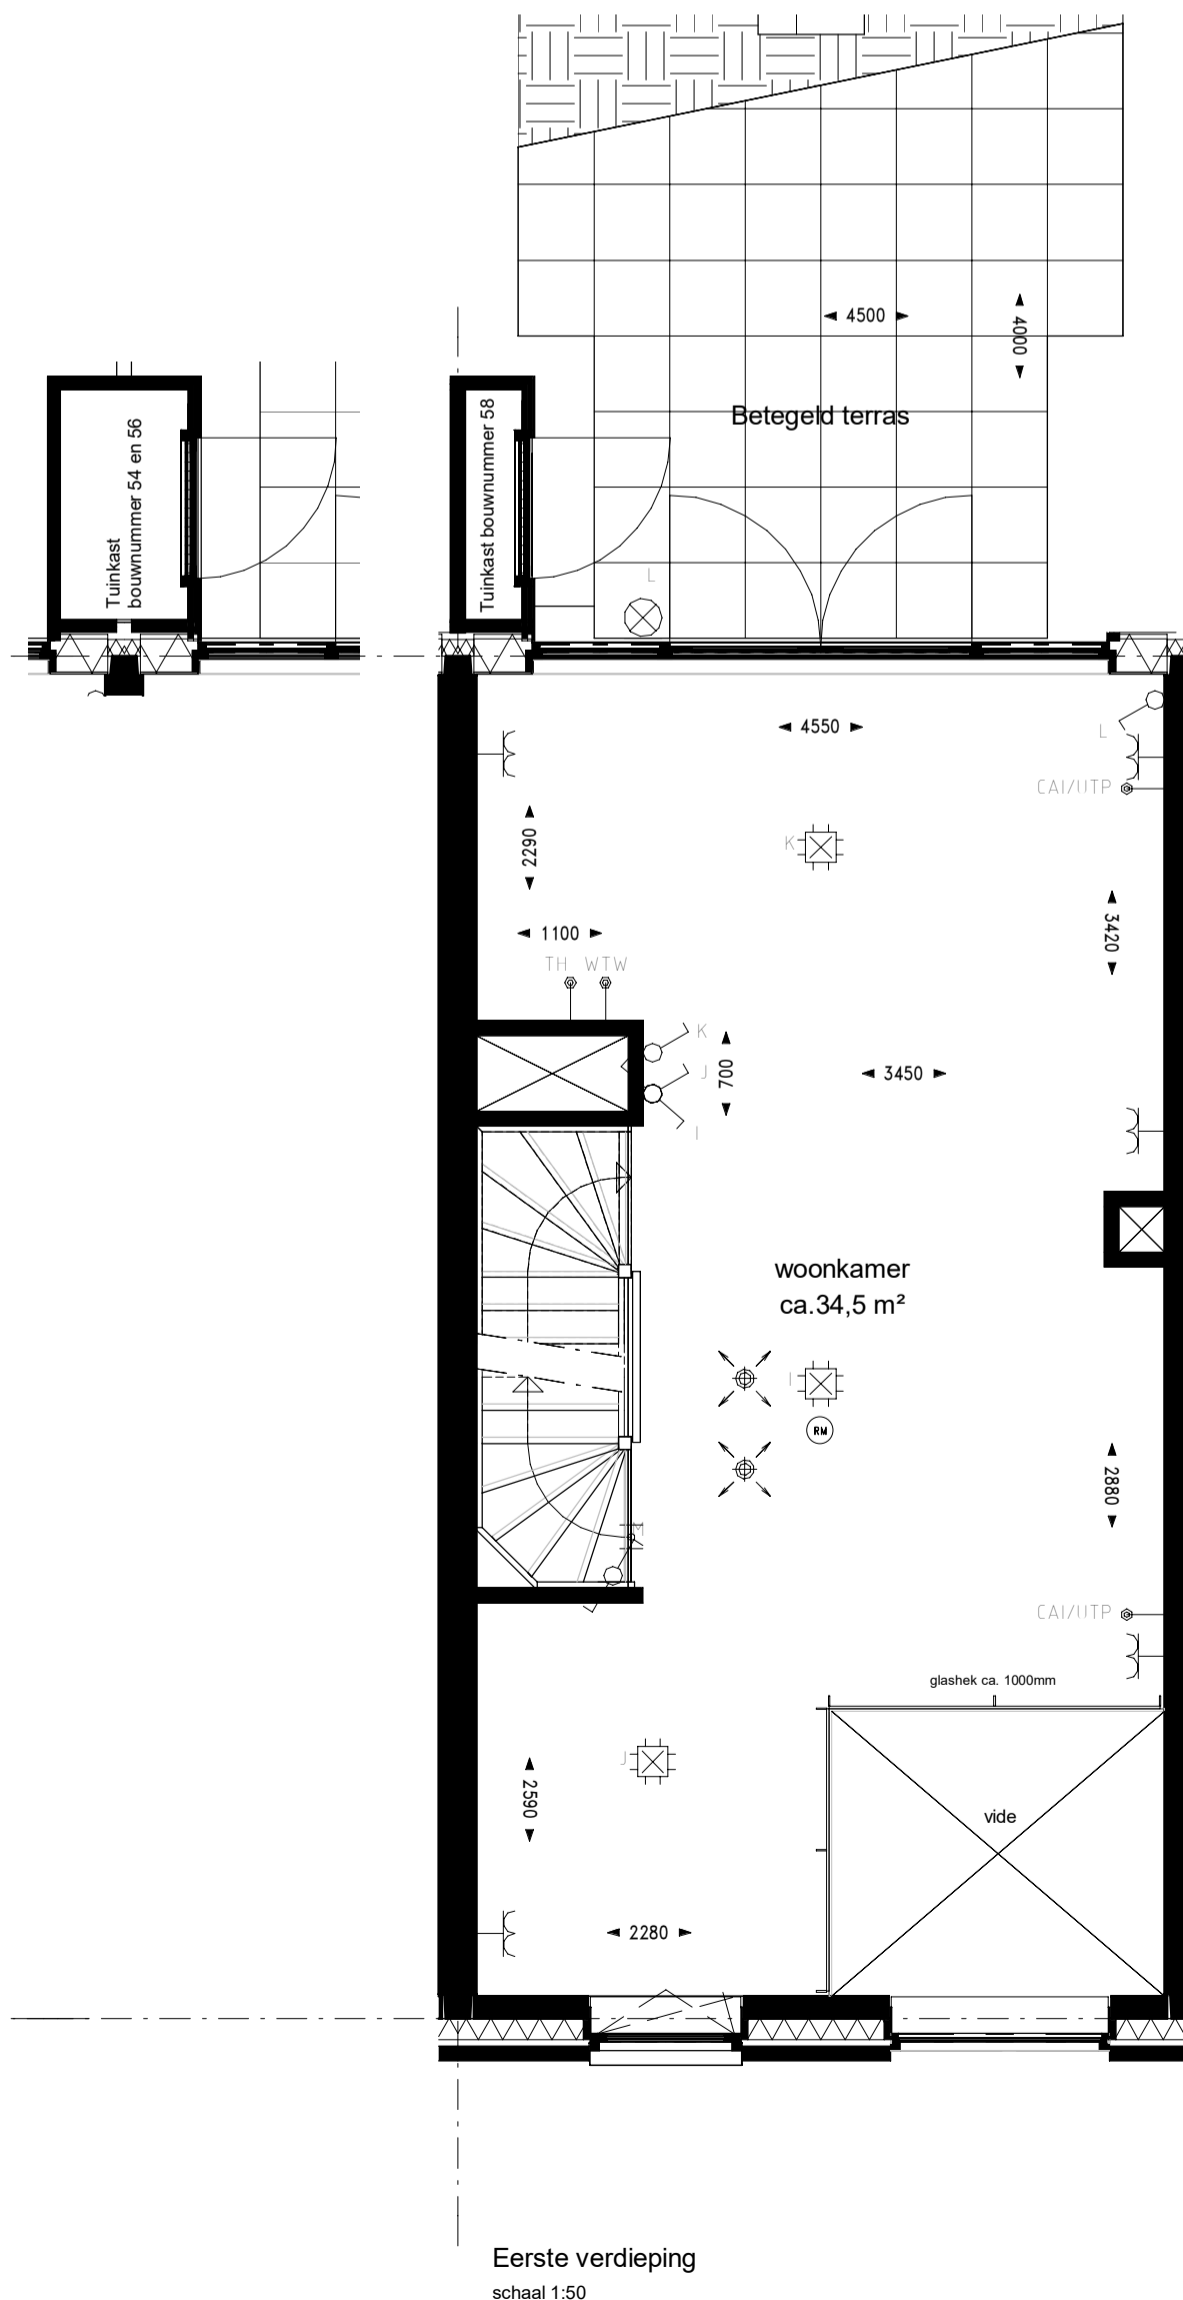

Eerste verdieping
schaal 1:50

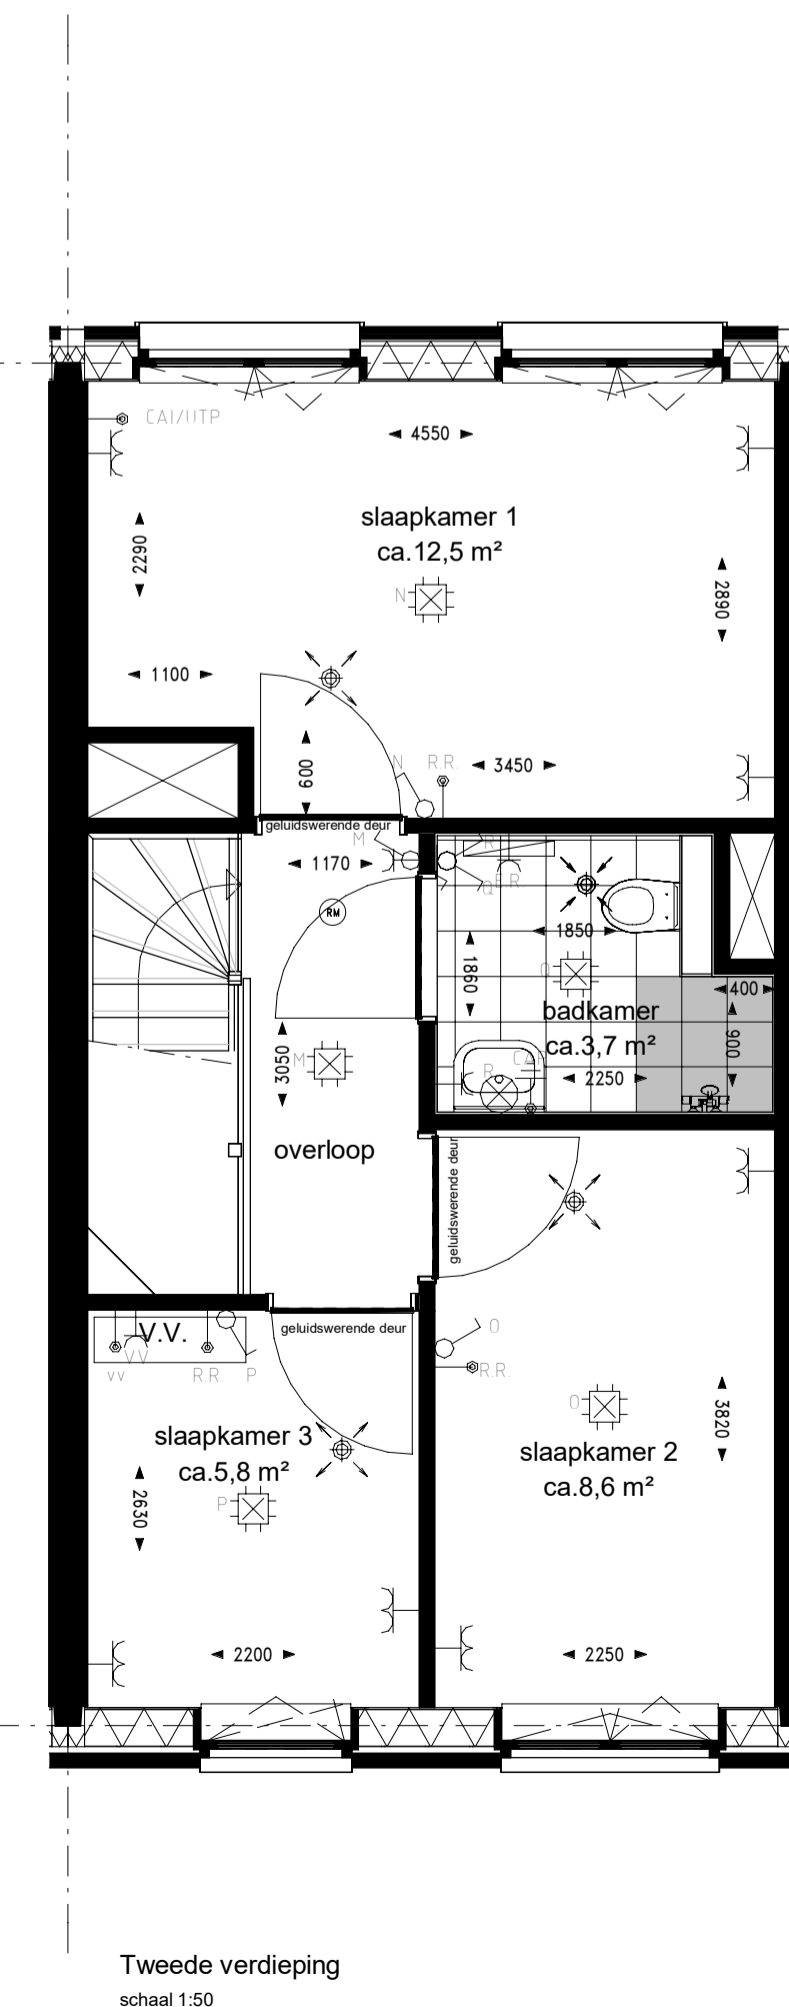

Tweede verdieping
schaal 1:50

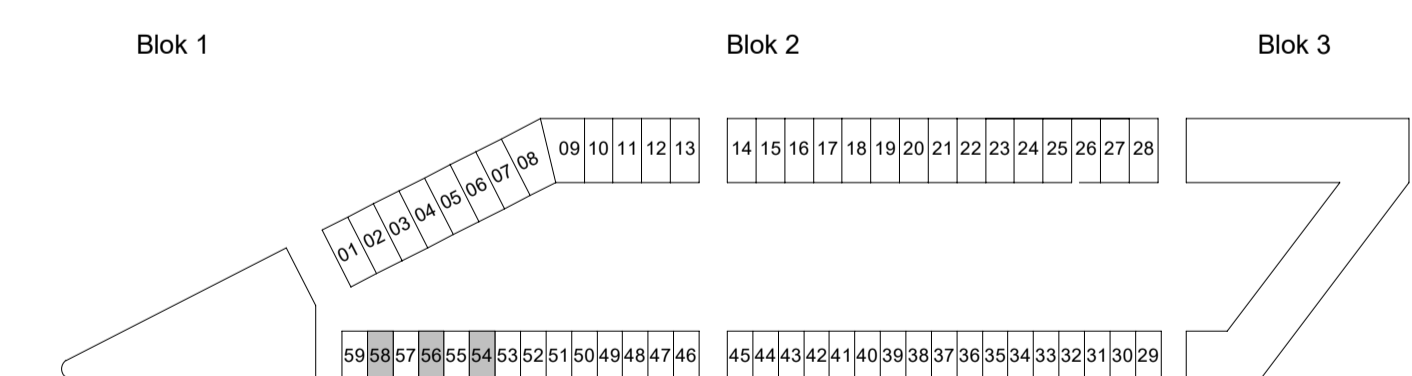

Podium
AMERSFOORT

Podium Veld 1 te Amersfoort

Woningtype 4sp - Gevelontwerp A
Bouwnummer: 54, 56 en 58

PROJECTNR. : 191040
DATUM : 23-02-2022

SCHAAL : 1:100 / 1:50
FORMAAT : A1