





Voorgevel  
schaal 1:100



Achtergevel  
schaal 1:100

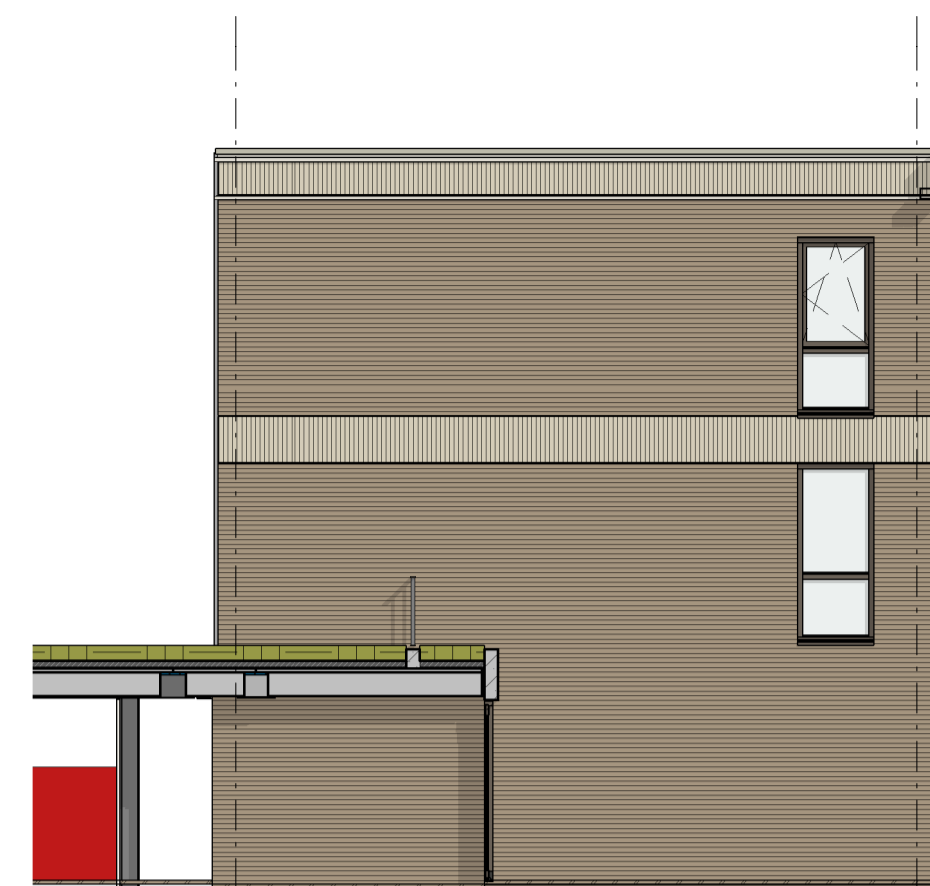

Kopgevel  
schaal 1:100

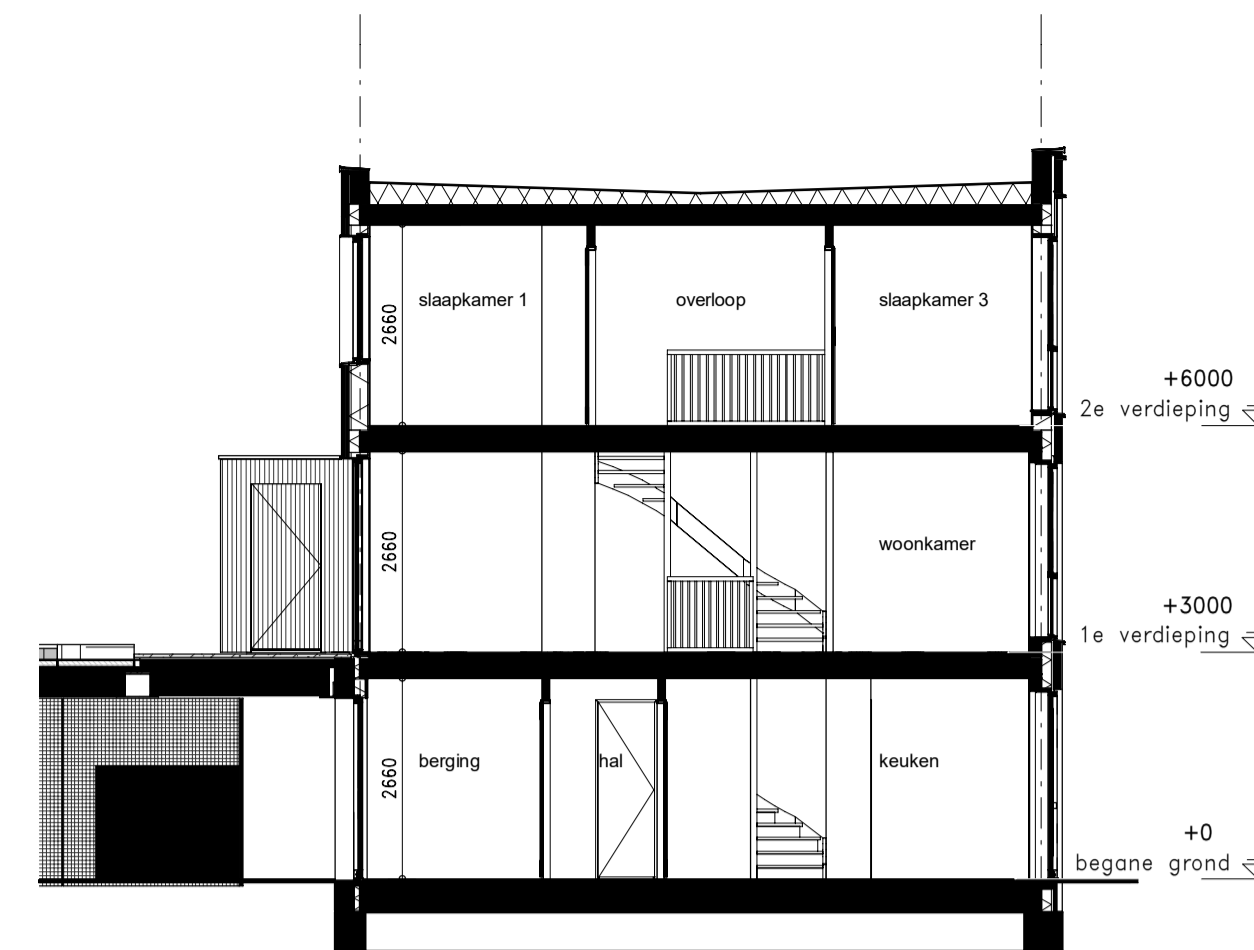


Doorsnede  
schaal 1:100

**Algemeen renvoer**



- De posities en aantal van ventilatiepunten zijn indicatief op tekening aangegeven. Een en ander nader te bepalen naar aanleiding van ventilatie en capaciteitsberekeningen;
- Afmeting en evt posities van vloerverdelers zijn nader te bepalen door installateur;
- Voor positie aansluitpunten keuken zie 0-tekening van de projectkeukenleverancier;
- Indeling badkamer conform 0-tekening projectleverancier;
- Het legatrone tegels badkamer, toiletten en (dak)terrassen betreffen een arcering en zijn indicatief weergegeven;
- Positie baluster glazen hekwerk ter indicatie;
- Dubbele deuren met glasopeningen worden uitgeroepen met een loopdeur en een standdeur. De loopdeur bevindt zich STANDAARD aan de rechterzijde (gezien vanuit de positie met de draainrichting mee);

Voorbeelden loopdeuren en standdeuren overeenkomstig bovengenoemde tekst:

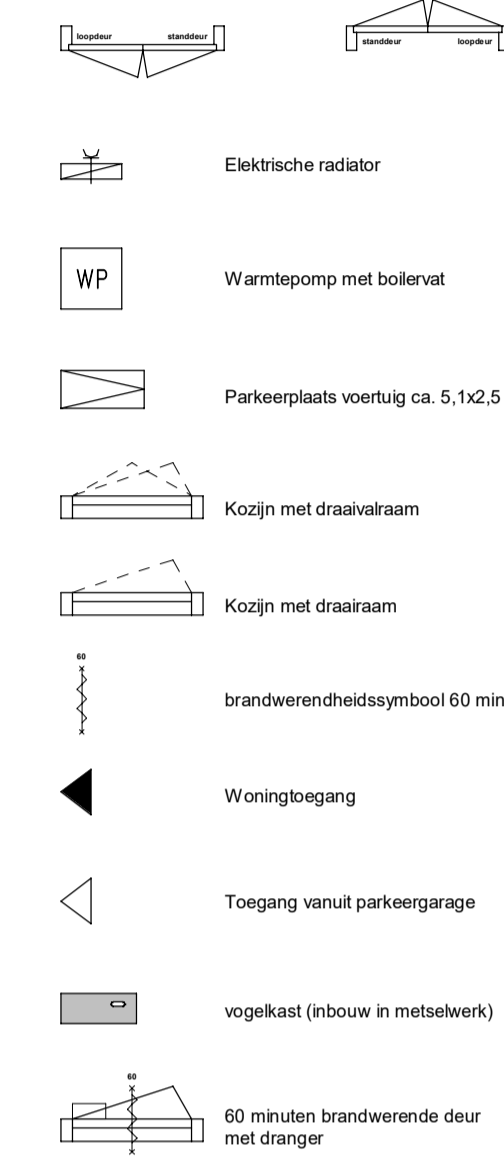


**Renvoer afkortingen/symbolen**


- WM Opstelplaats wasmachine
  - WM Opstelplaats wasdroger
  - mr meterkast ruimte
  - (RM) niet-iserende roommelder conform NEN 2555
- Renvoer installaties**
- Aansluitpunt 1 fase, nul en beschermingscontact
  - Aansluitpunt 1 fase, nul en beschermingscontact, geschakeld
  - Aansluitpunt 3 fasen, nul en beschermingscontact
  - Aansluitpunt bedraad
  - Armatuur op wand
  - aansluitpunt verlichting op wand
  - Bel
  - Centraaldoos met lichtpunt
  - Contactdoos 1-voudig met beschermingscontact
  - Contactdoos 2-voudig met beschermingscontact, opbouw
  - Contactdoos 2-voudig met beschermingscontact in 1 ovale inbouwdoos
  - Contactdoos, perlex
  - Drukknop
  - Melder, rook, optisch
  - Schakelaar, 1-polig
  - Schakelaar, serie-
  - Schakelaar, wissel-
  - Centraal aardpunt
  - Verdeelinrichting
  - CAI en Data combikabel aansluiting, bedraad
  - Thermostaatleiding, bedraad
  - Ruimteregelaar
  - Bedieningsdisplay ventilatiesysteem
  - Verdeiler vloerverwarming
  - Warmterugwinning ventilatiesysteem
  - Ventilatieventielen, uitblaas
  - Ventilatieventielen, afzuiging
  - Armatuur naast voordeur
  - Contactdoos gecombineerd met schakelaar

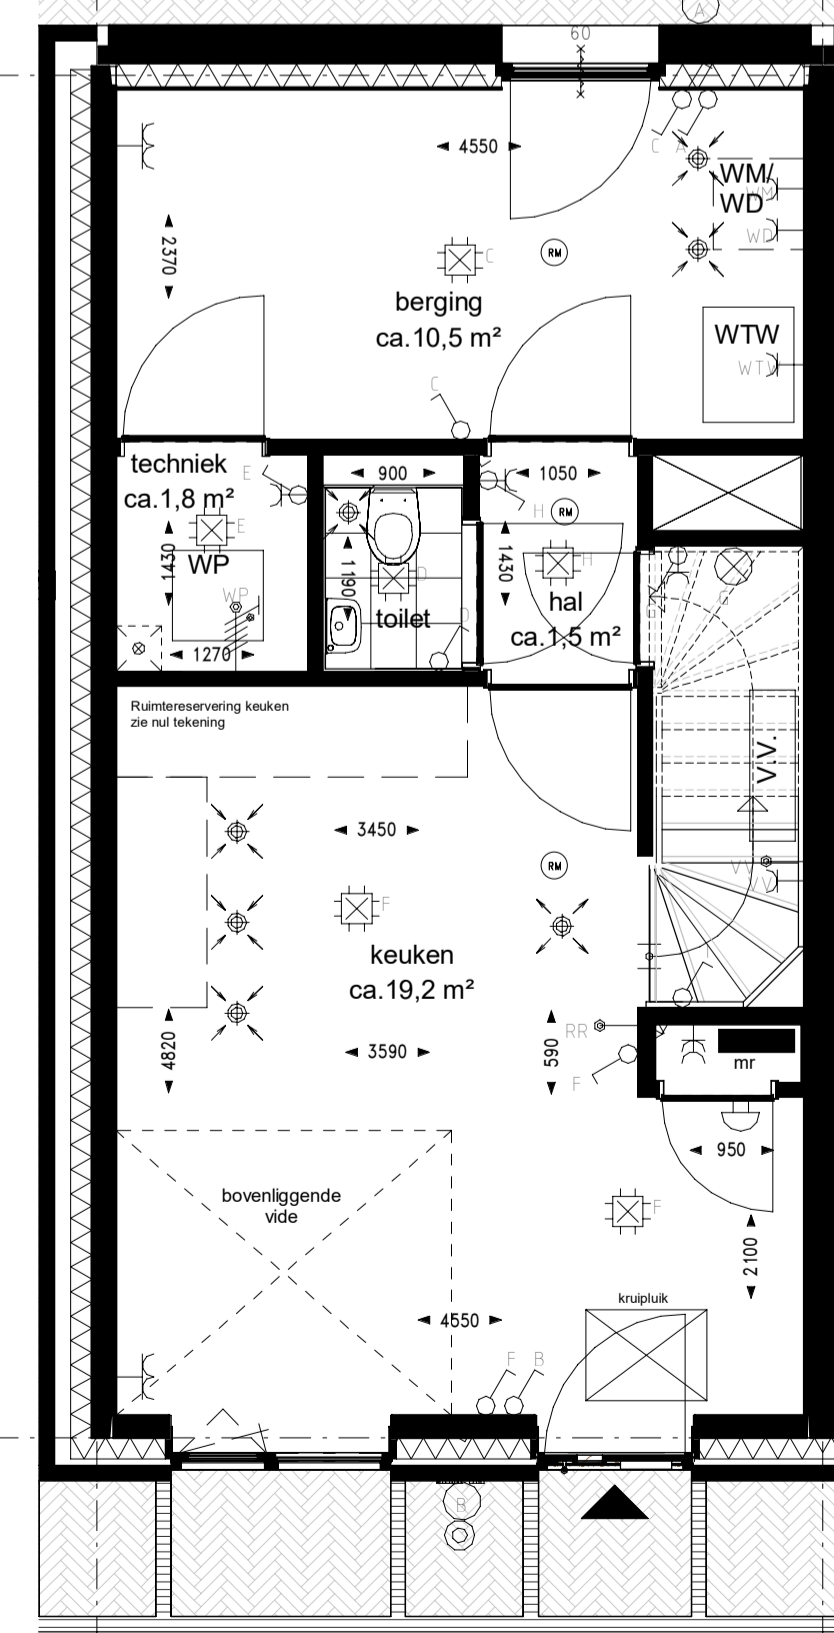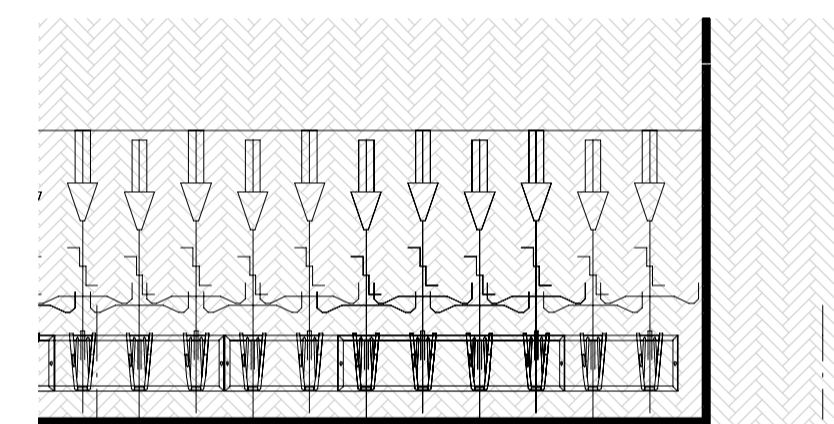


Begane grond  
schaal 1:50

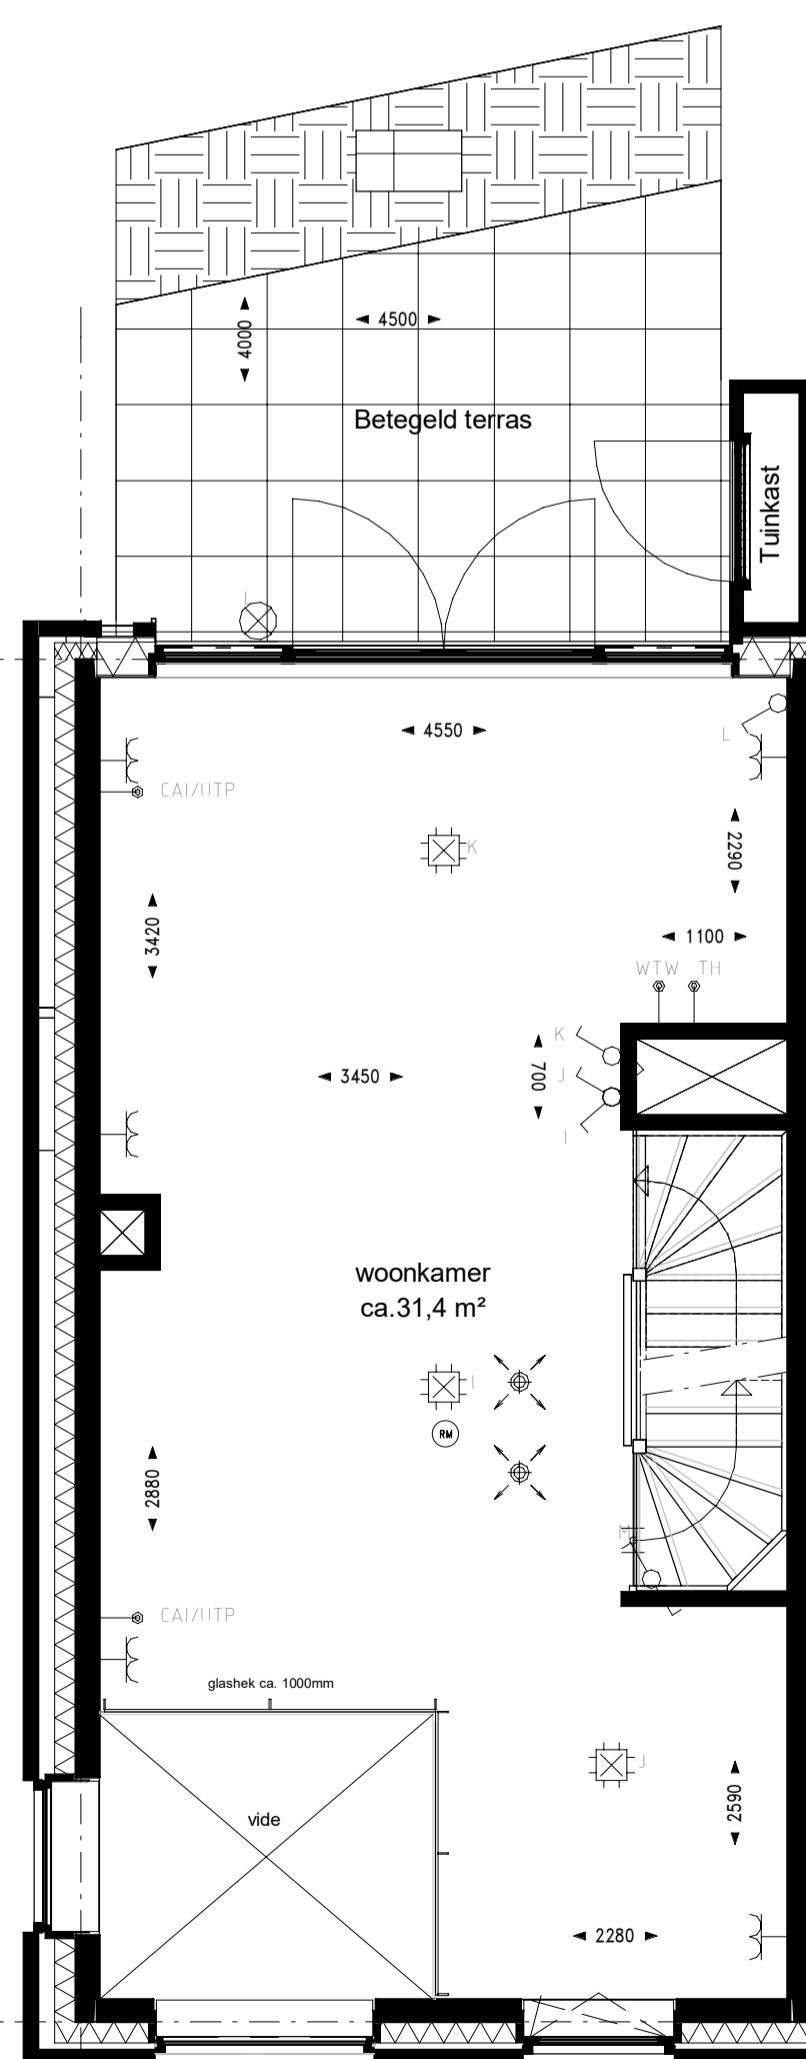

Eerste verdieping  
schaal 1:50

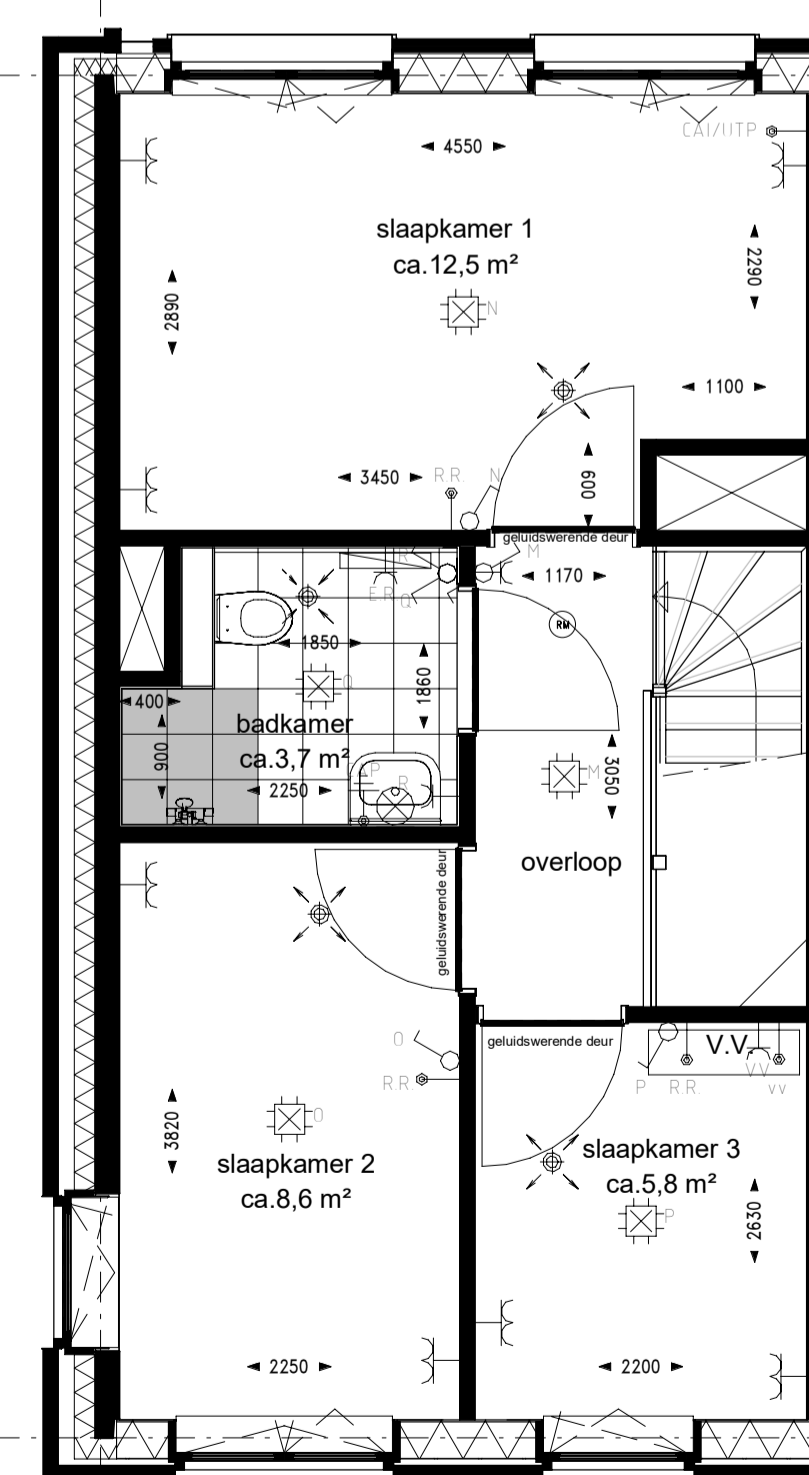

Tweede verdieping  
schaal 1:50

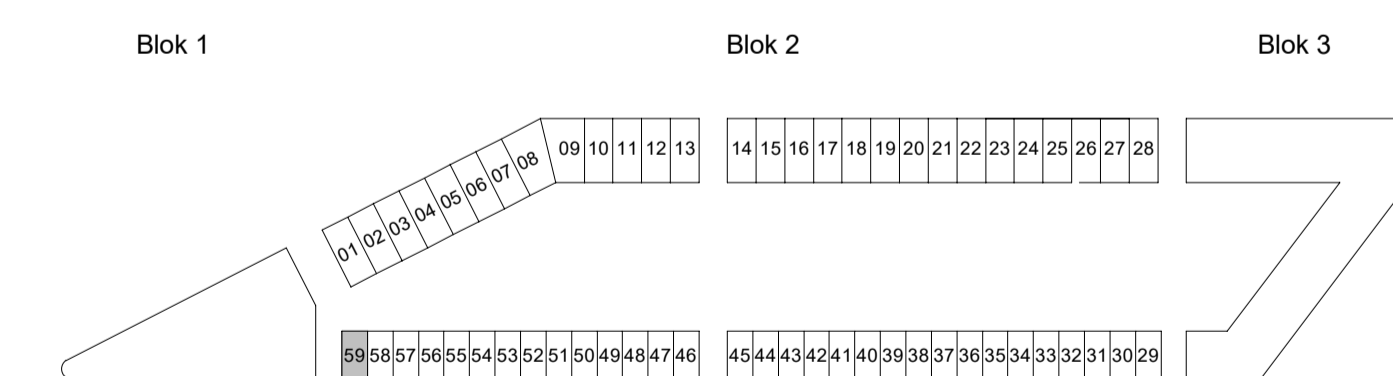

**Podium**  
AMERSFOORT

Podium Veld 1 te Amersfoort

Woningtype 4k - Gevelontwerp A  
Bouwnummer 59

PROJECTNR. : 191040  
DATUM : 23-02-2022

SCHAAL : 1:100 / 1:50  
FORMAAT : A1