




Voorgevel
schaal 1:100



Achtergevel
schaal 1:100

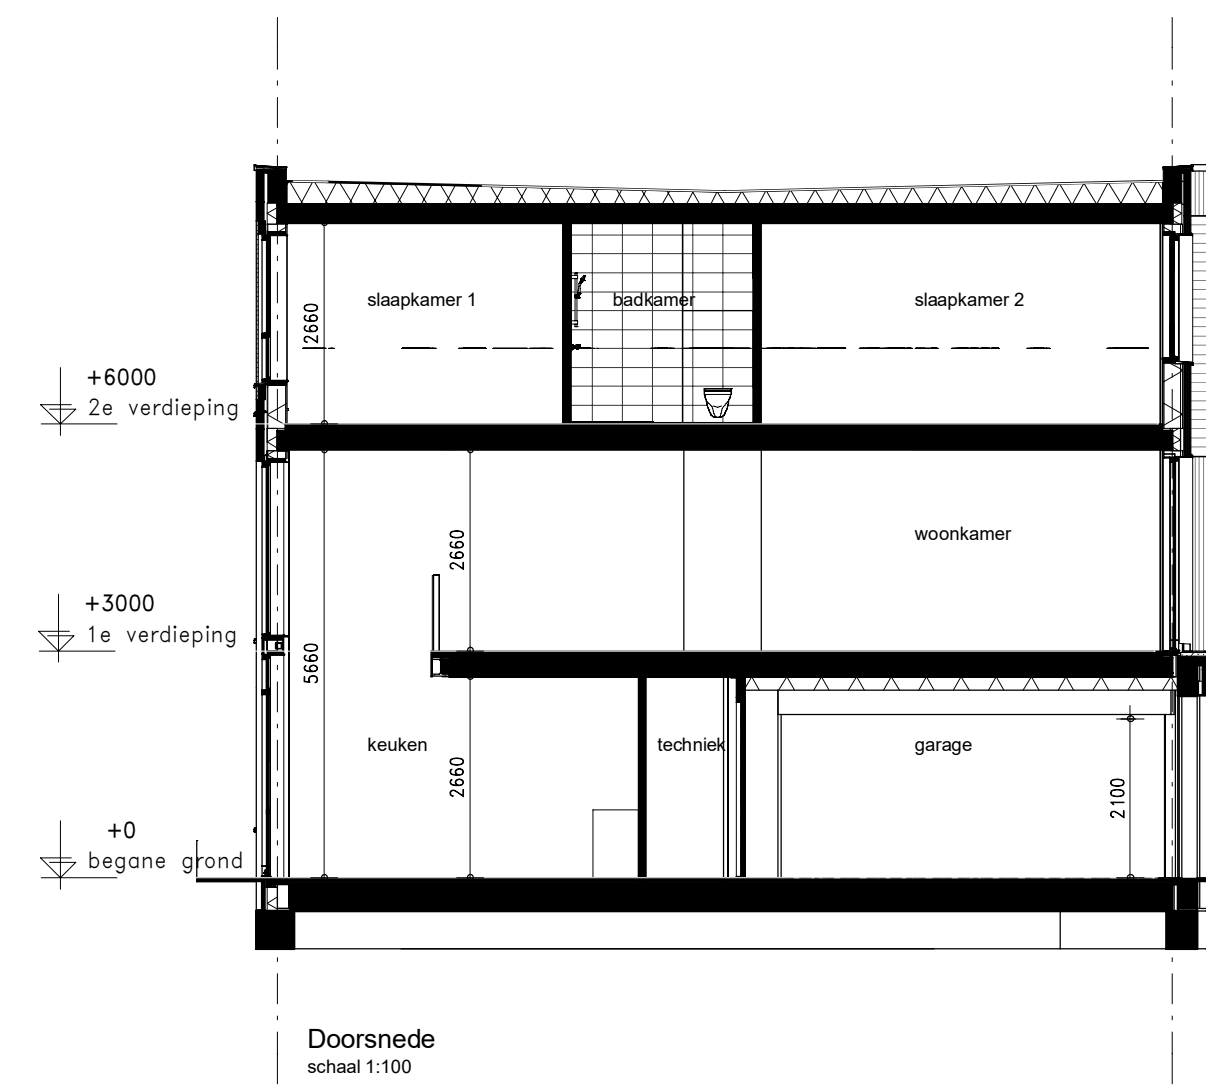

Doorsnede
schaal 1:100

Algemeen renvooi


- De posities en aantal van ventilatiepunten zijn indicatief op tekening aangegeven. Een en ander nader te bepalen naar aanleiding van ventilatie en capaciteitsberekeningen.
- Afmeting en evt. posities van vloerverdelers zijn nader te bepalen door installateur.
- Voor posities aansluitpunten keuken zie 0-tekening van de projecttekeningenovereenkomst.
- Indeling badkamer conform 0-tekening projectovereenkomst.
- Het legtoezicht legde badkamer, toiletten en (dak)terrassen berekenen een anering en zijn indicatief aangegeven.
- Posities balkon glazen hekwerk ter indicatie.
- Dubbele deuren met glasopeningen worden uitgevoerd met een loopdeur en een standdeur. De loopdeur bevat zich STANDAARD aan de rechterzijde (gezien vanuit de positie met de draairichting mee).
- Voorbeelden loopdeuren en standdeuren overeenkomstig bovengenoemde tekst.

Renvooi afkortingen/symbolen


- WM Opselplaats wasmachine
- WM Opselplaats wasdroger
- mr meterkast ruimte
- RM niet-ioniserende rookmelder conform NEN 2555

Renvooi installaties


- ↙ Aansluitpunt 1 fase, nul en beschermingscontact
- ↘ Aansluitpunt 1 fase, nul en beschermingscontact, geschakeld
- ↖ Aansluitpunt 3 fasen, nul en beschermingscontact
- ↑ Aansluitpunt bedraad
- Armatuur op wand
- ⊗ aansluitpunt verlichting op wand
- ⌂ Bel
- ⊗ Centraaldoos met lichtpunt
- ⊕ Contactdoos 1-voudig met beschermingscontact
- ⊖ Contactdoos 2-voudig met beschermingscontact, opbouw
- ⊖ Contactdoos 2-voudig met beschermingscontact in 1 ovale inbouwdoos
- ⊖ Contactdoos, perlex
- ⊙ Drukknop
- ⊖ Melder, rook, optisch
- ⊖ Schakelaar, 1-polig
- ⊖ Schakelaar, serie-
- ⊖ Schakelaar, wissel-
- ⊖ Centraal aarpunt
- ▬ Verobestrichting
- ⊖ CAI en Data combikabel aansluiting, bedraad
- ⊖ Thermostaatbedrading, bedraad
- ⊖ Ruimteregelaar
- ⊖ Bedieningsdisplay ventilatiesysteem
- ⊖ Verdelers vloerverwarming
- ⊖ Warmterugwinning ventilatiesysteem
- ⊖ Ventilatieventielen, uitblaas
- ⊖ Ventilatieventielen, afzuiging
- ⊖ Armatuur naast voordeur
- ⊖ Contactdoos gecombineerd met schakelaar

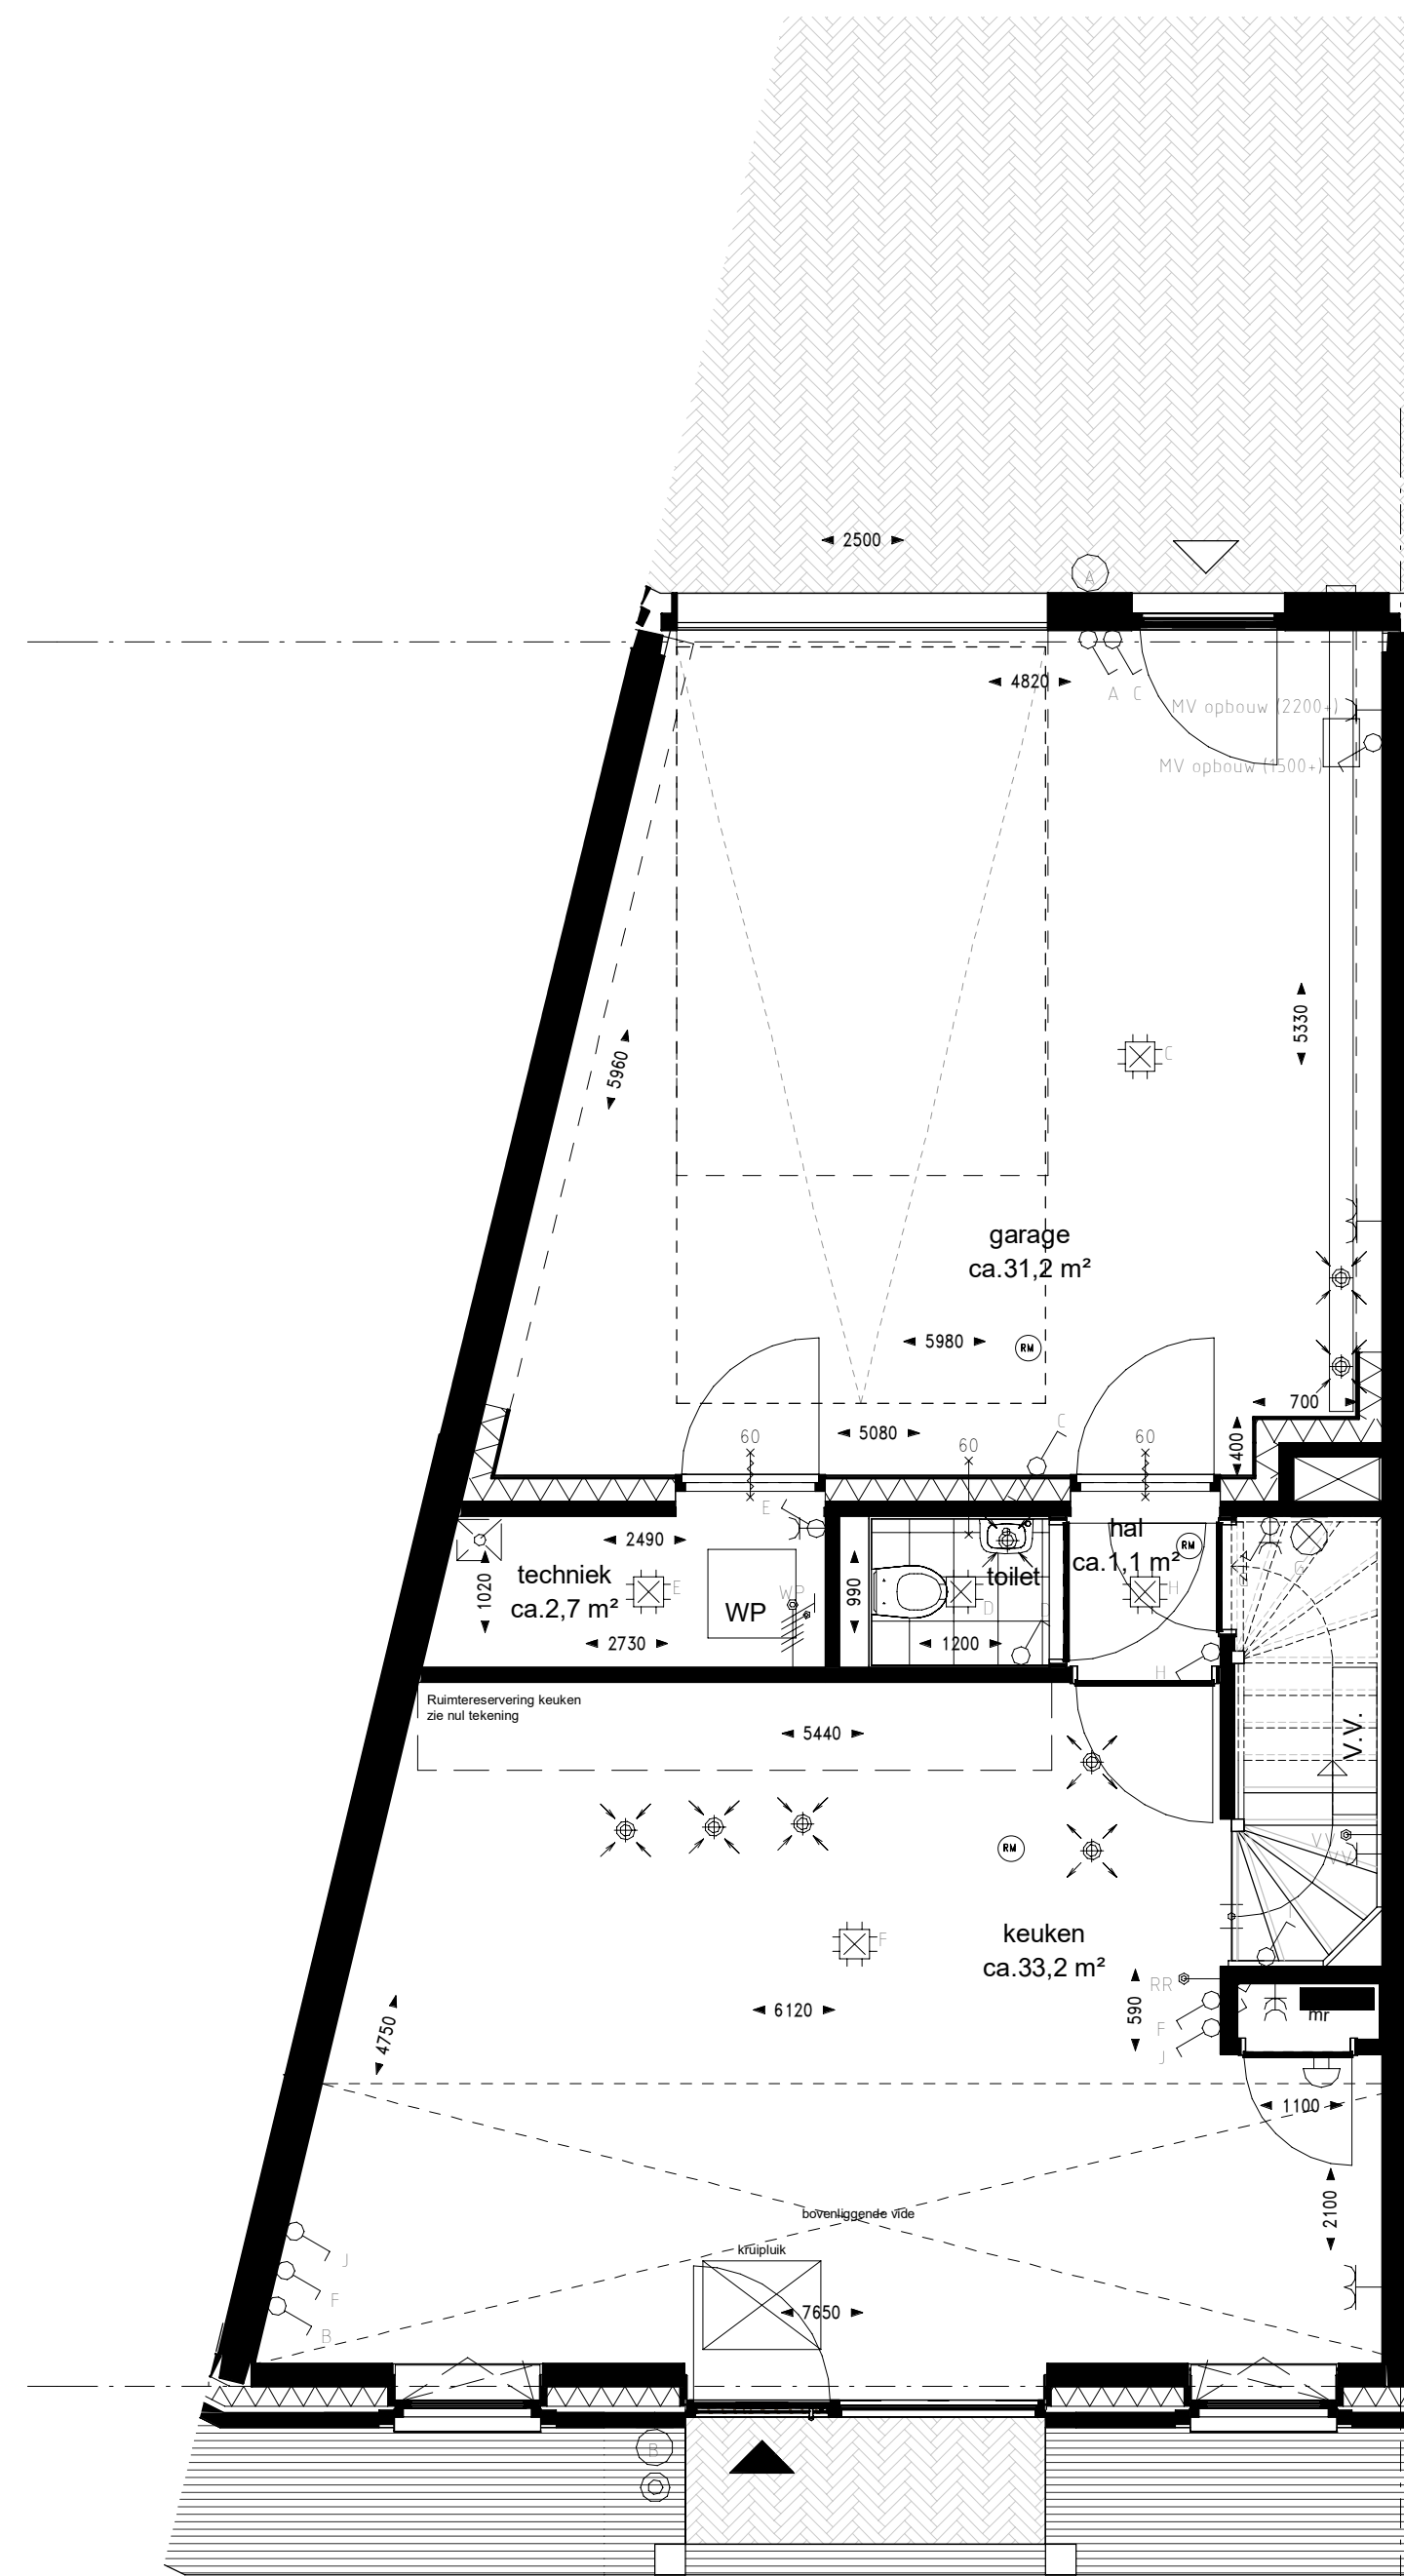


Begane grond
schaal 1:50

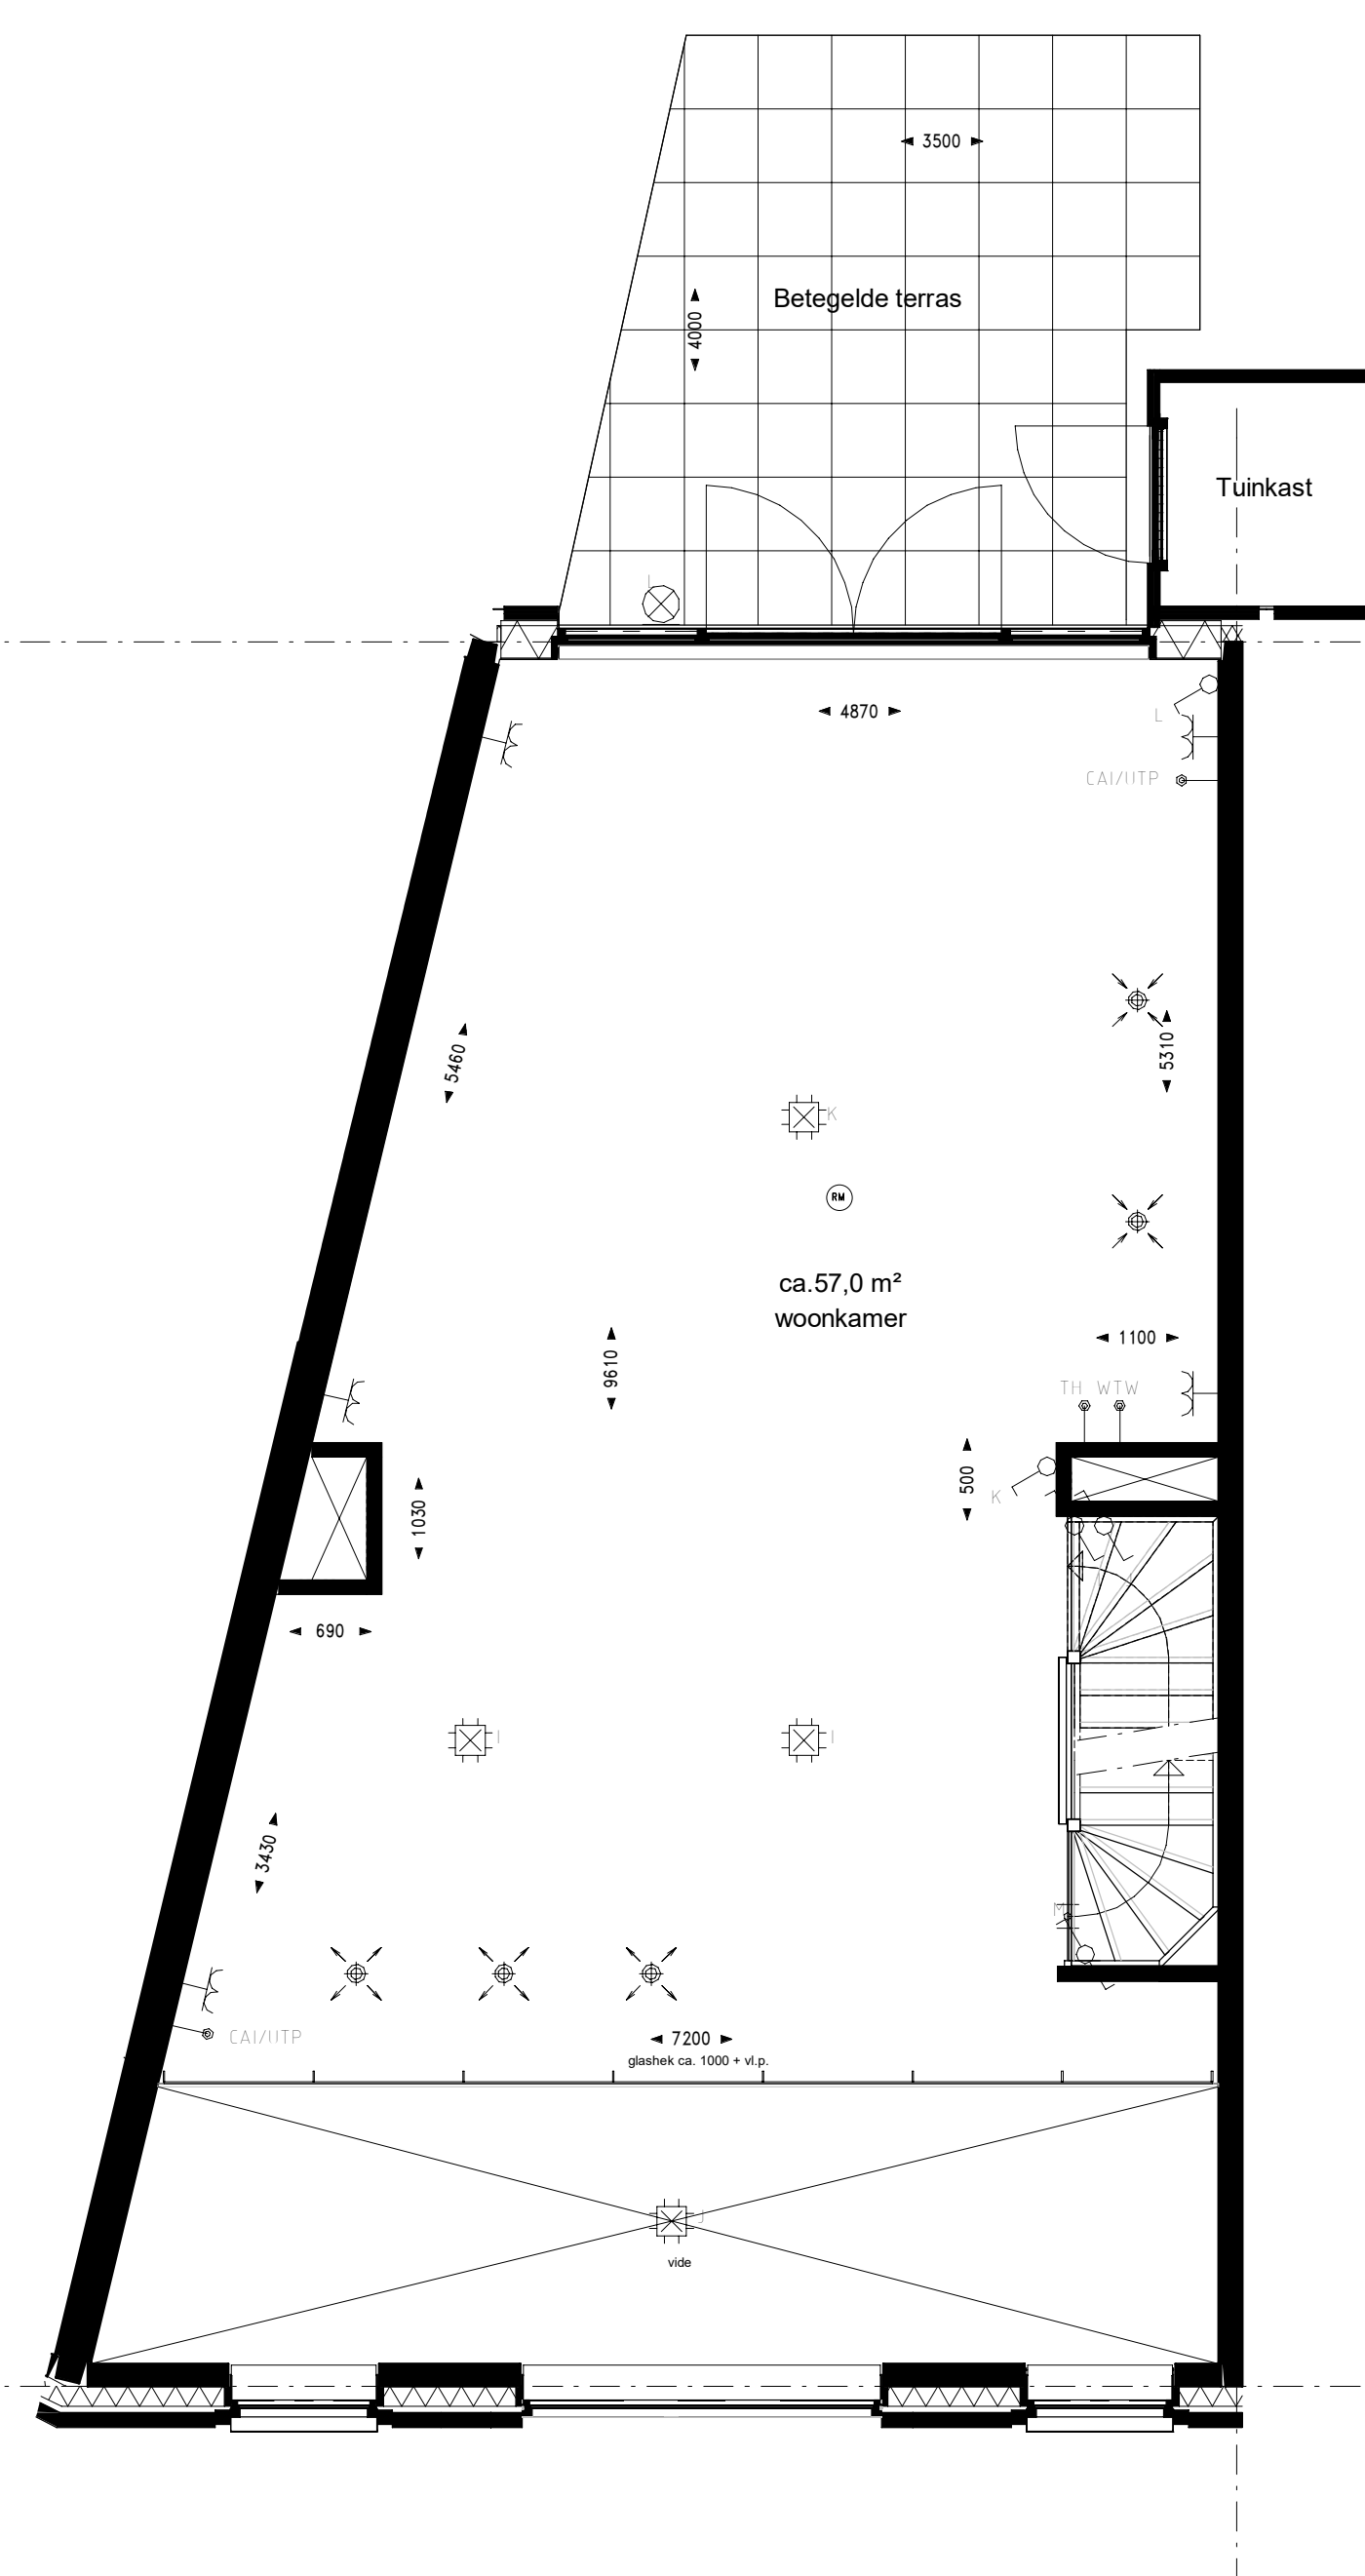

Eerste verdieping
schaal 1:50

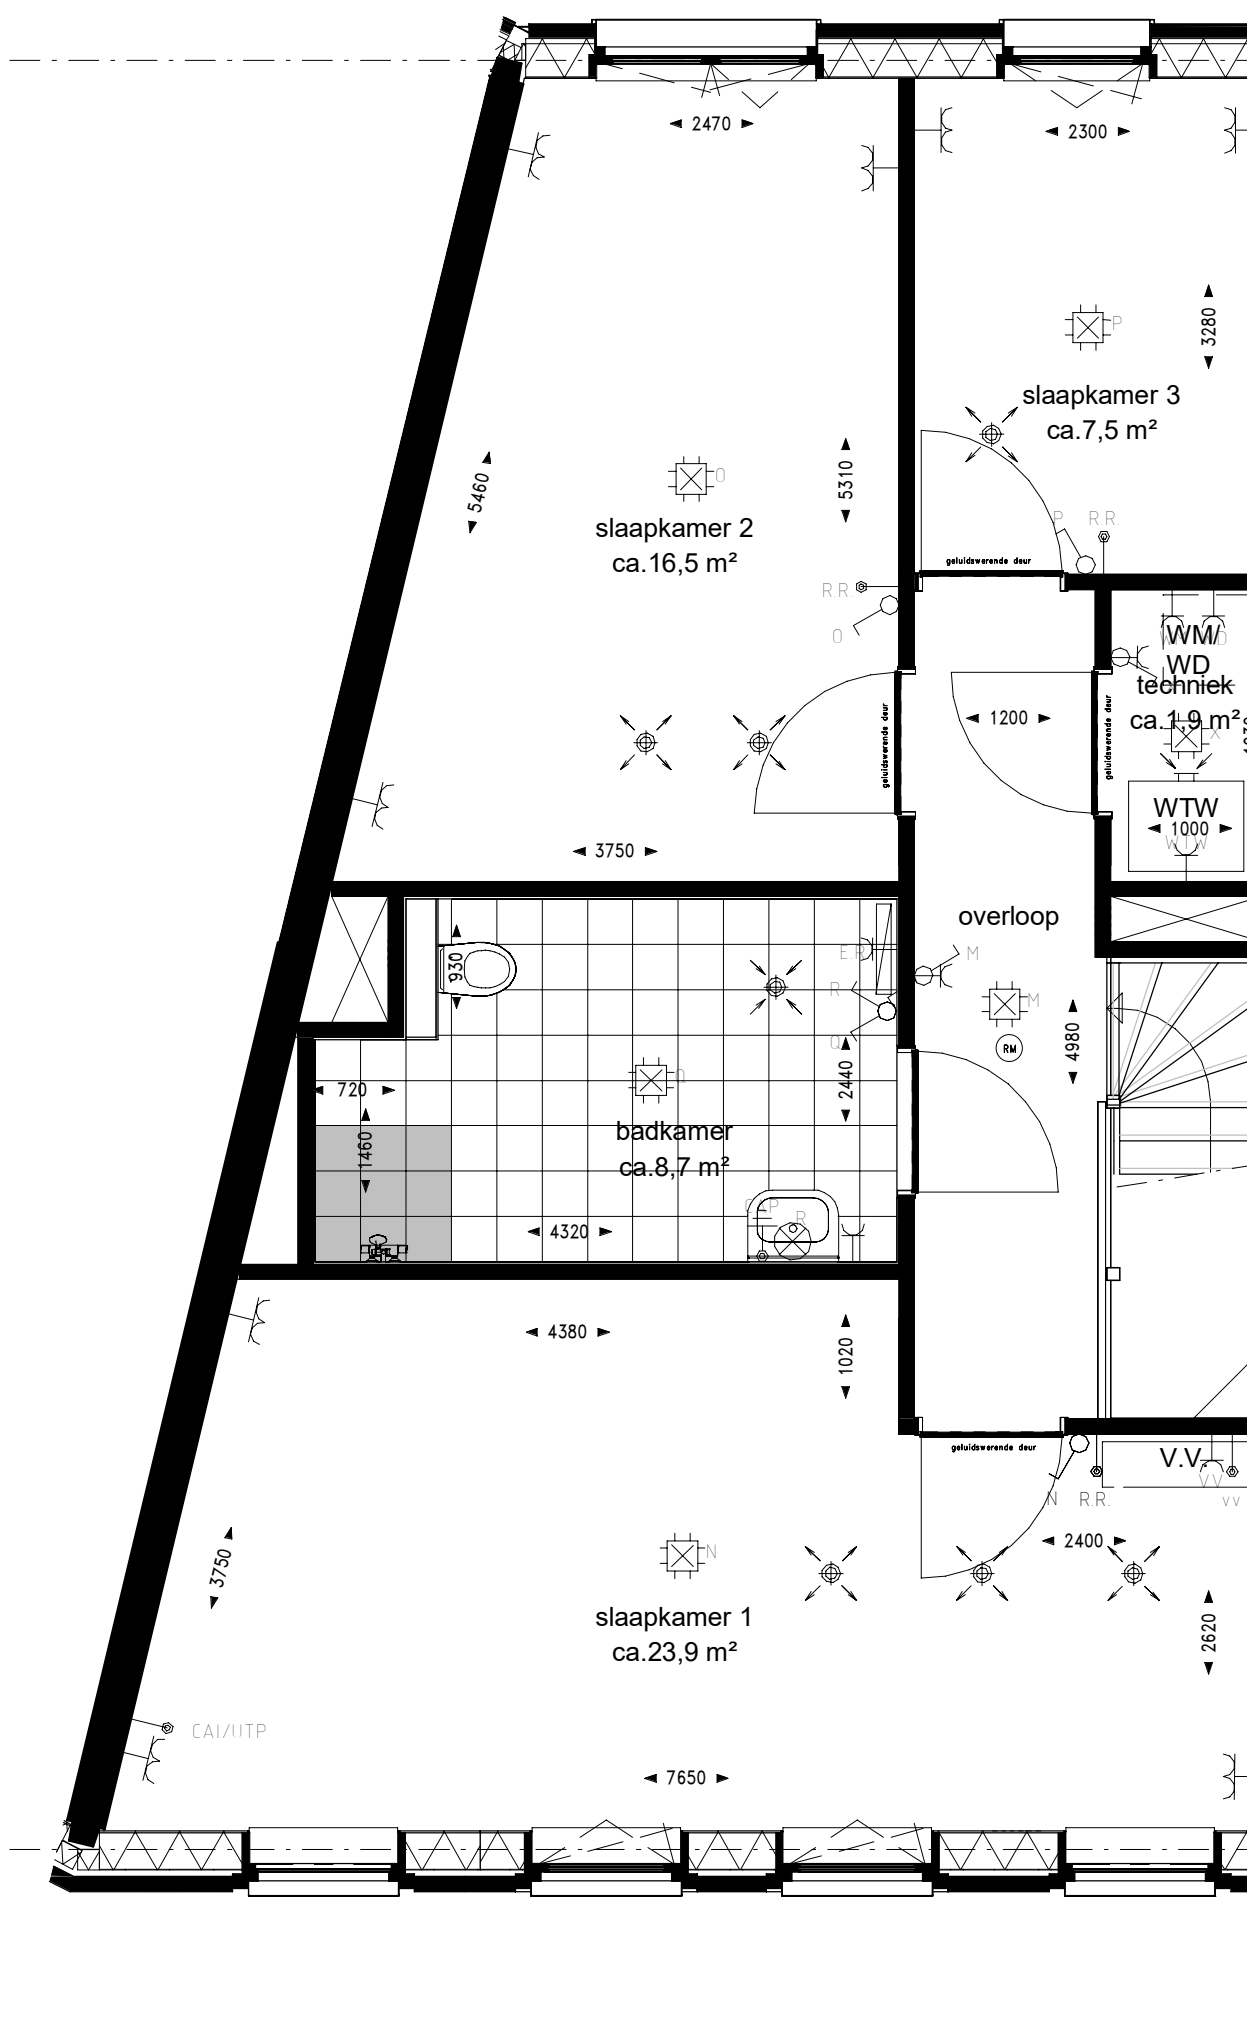

Tweede verdieping
schaal 1:50

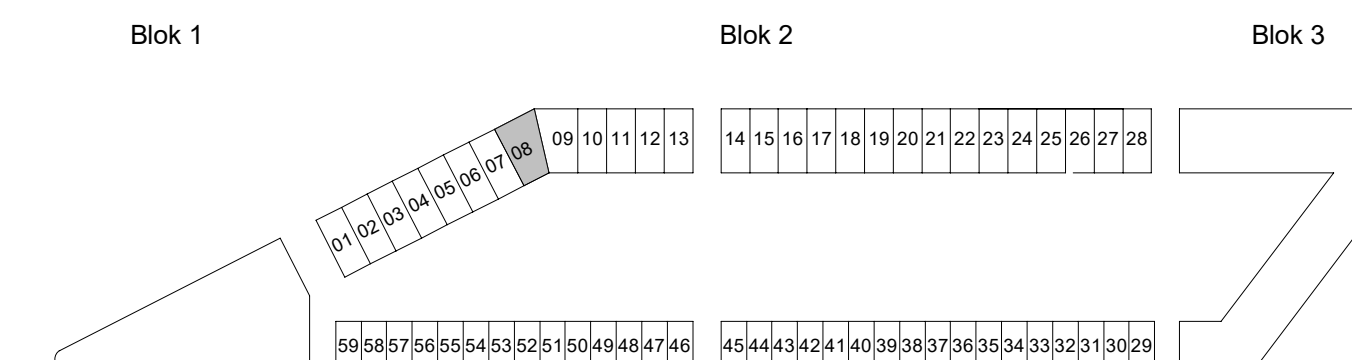

PODIUM
MUNIPOD
AMERSFOORT

Podium Veld 1 te Amersfoort
Woningtype 5
Bouwnummer 08

PROJECTNR. : 191040
DATUM : 23-02-2022
SCHAAL : 1:100 / 1:50
FORMAAT : A1+