


- Deze tekening is alleen bedoeld om uw woonwensen inzichtelijk te maken.
- Aangegeven maten kunnen in de praktijk iets afwijken om technische redenen.
- De eventueel aangegeven maatvoering van de wanden is exclusief afwerking / aftimmering.
- Afwerking toilet en badkamer conform overzicht meer- en minderwerk.
- Het aantal en plaats van de hemelwater afvoeren is indicatief.
- Het aantal en plaats van de wtw ventielen is indicatief.

heijmans

Heijmans Woningbouw
 Databankweg 28B 3821 AL Amersfoort
 T: +31 (0)33 450 24 00 F: +31 (0)33 455 32 09
 W: www.heijmans.nl
 E:

project:	Amersfoort - FASE 2 - Veld 2.2	werk:	G.104880
onderdeel:	Woonwensentekening Bouwnummer 27 Woningtype A - hoekwoning	blad:	BG
get. dd.:	11-11-2024	gew. dd.:	
handtekening koper 1:		handtekening koper 2:	
		schaal:	1:50

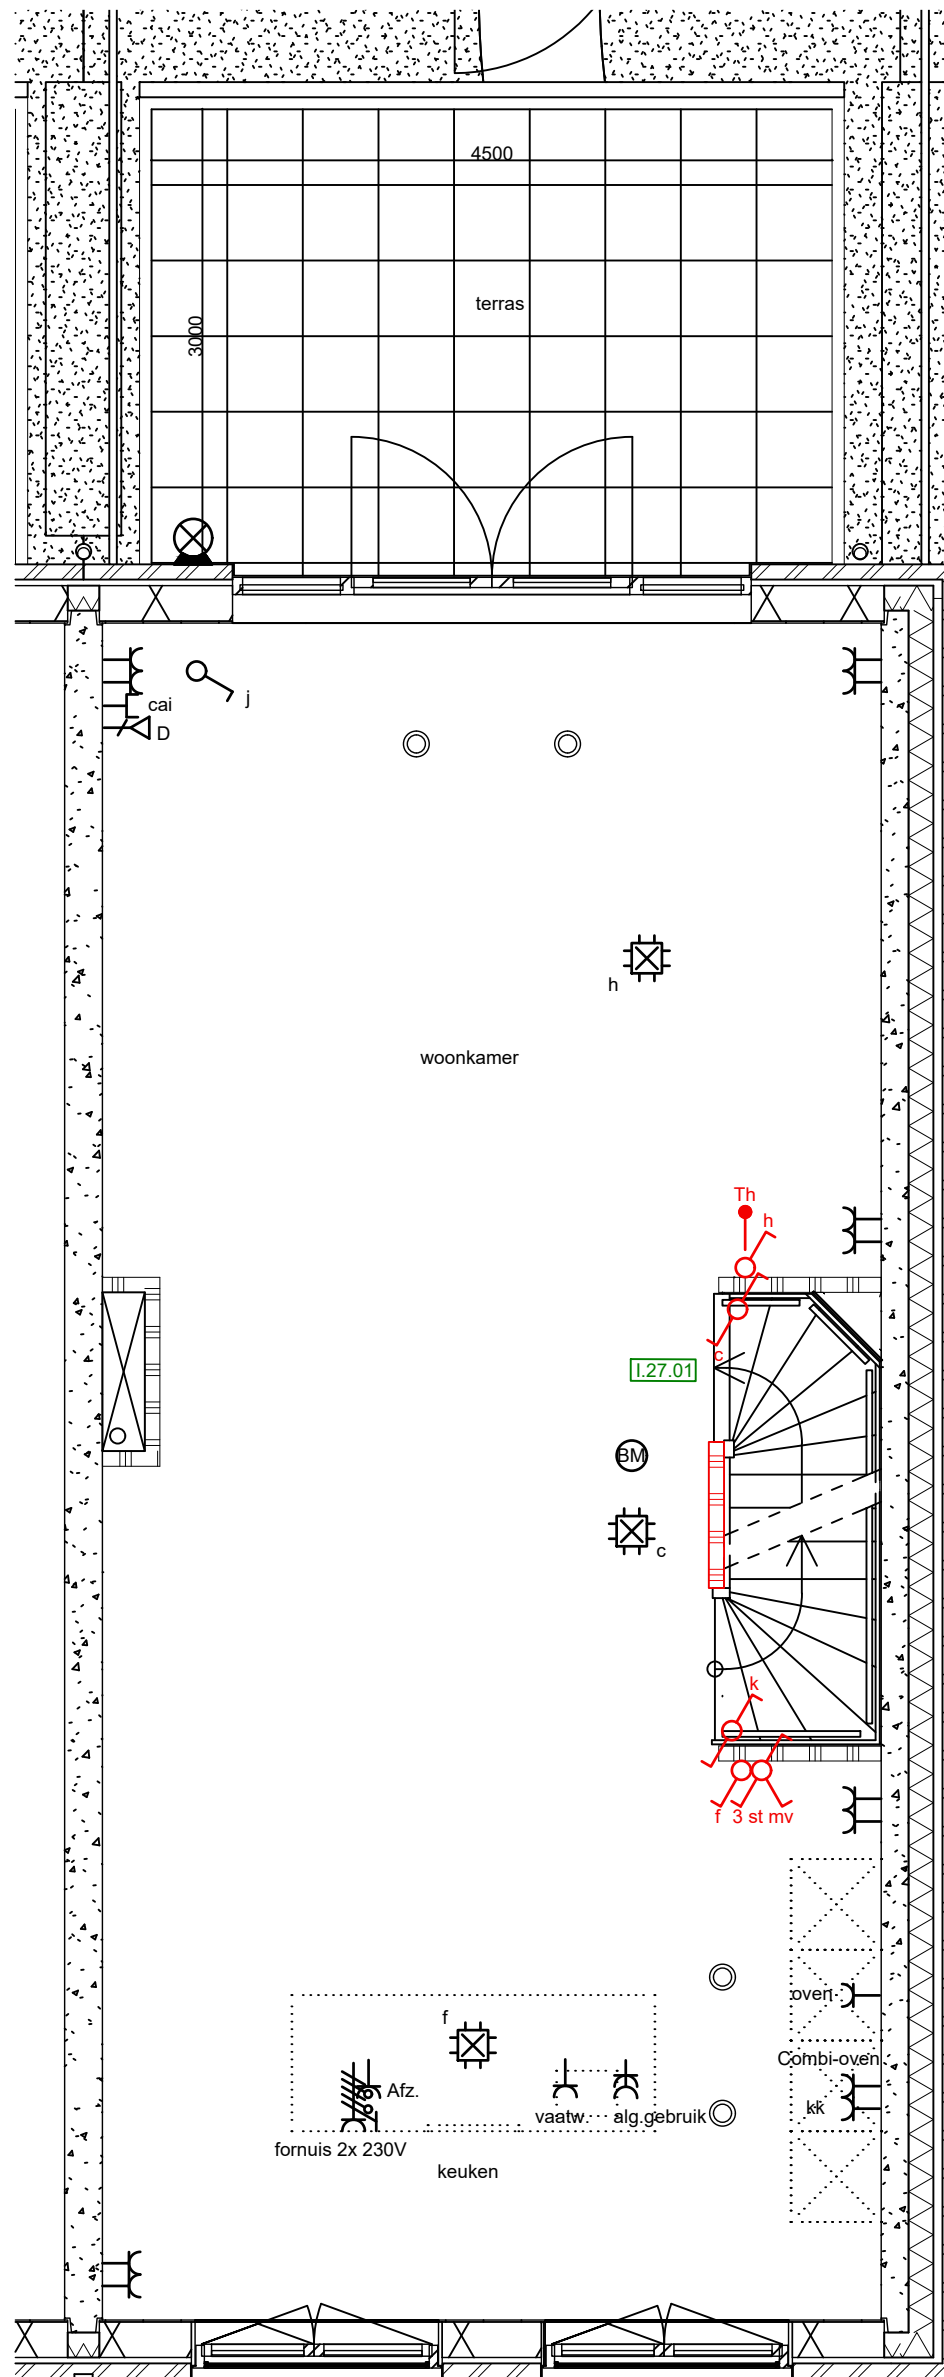

- Deze tekening is alleen bedoeld om uw woonwensen inzichtelijk te maken.
- Aangegeven maten kunnen in de praktijk iets afwijken om technische redenen.
- De eventueel aangegeven maatvoering van de wanden is exclusief afwerking / aftimmering.
- Afwerking toilet en badkamer conform overzicht meer- en minderwerk.
- Het aantal en plaats van de hemelwater afvoeren is indicatief.
- Het aantal en plaats van de wtw ventielen is indicatief.

heijmans

Heijmans Woningbouw
 Databankweg 28B 3821 AL Amersfoort
 T: +31 (0)33 450 24 00 F: +31 (0)33 455 32 09
 W: www.heijmans.nl
 E:

project:	Amersfoort - FASE 2 - Veld 2.2	werk:	G.104880
onderdeel:	Woonwensentekening Bouwnummer 27 Woningtype A - hoekwoning	blad:	1eV
get. dd.:	11-11-2024	gew. dd.:	
handtekening koper 1:		handtekening koper 2:	
		schaal:	1:50

