


- Deze tekening is alleen bedoeld om uw woonwensen inzichtelijk te maken.
- Aangegeven maten kunnen in de praktijk iets afwijken om technische redenen.
- De eventueel aangegeven maatvoering van de wanden is exclusief afwerking / aftimmering.
- Afwerking toilet en badkamer conform overzicht meer- en minderwerk.
- Het aantal en plaats van de hemelwater afvoeren is indicatief.
- Het aantal en plaats van de wtw ventielen is indicatief.

**heijmans**

Heijmans Woningbouw  
 Databankweg 28B 3821 AL Amersfoort  
 T: +31 (0)33 450 24 00 F: +31 (0)33 455 32 09  
 W: www.heijmans.nl  
 E:

project:	Amersfoort - FASE 2 - Veld 2.2	werk:	G.104240
onderdeel:	Woonwensentekening Bouwnummer 34 Woningtype A	blad:	BG
get. dd.:	12-11-2024	gew. dd.:	
handtekening koper 1:		handtekening koper 2:	
		schaal:	1:50

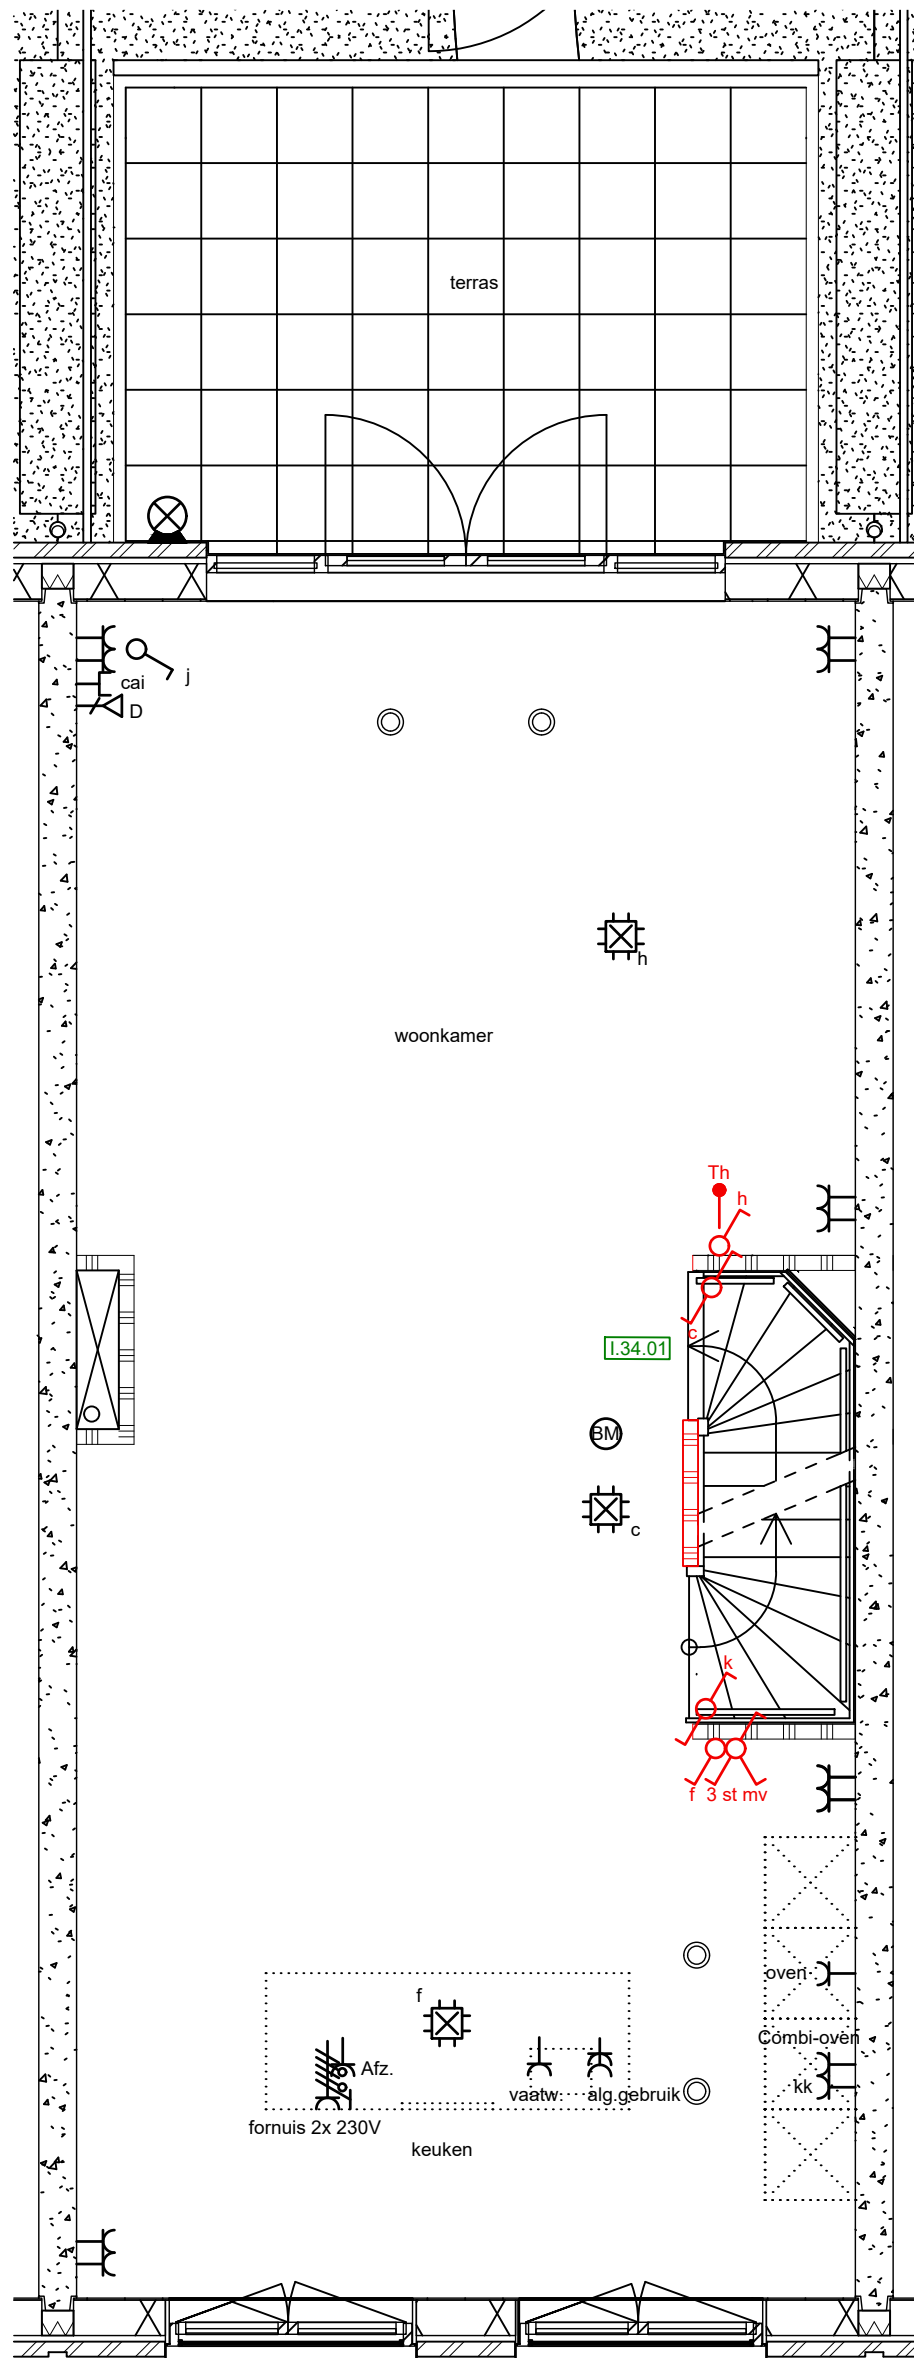


- Deze tekening is alleen bedoeld om uw woonwensen inzichtelijk te maken.
- Aangegeven maten kunnen in de praktijk iets afwijken om technische redenen.
- De eventueel aangegeven maatvoering van de wanden is exclusief afwerking / aftimmering.
- Afwerking toilet en badkamer conform overzicht meer- en minderwerk.
- Het aantal en plaats van de hemelwater afvoeren is indicatief.
- Het aantal en plaats van de wtw ventielen is indicatief.

**heijmans**

Heijmans Woningbouw  
 Databankweg 28B 3821 AL Amersfoort  
 T: +31 (0)33 450 24 00 F: +31 (0)33 455 32 09  
 W: www.heijmans.nl  
 E:

project:		Amersfoort - FASE 2 - Veld 2.2		werk:	
		Podium - 19 spoorwoningen		G.104240	
onderdeel:		Woonwensentekening Bouwnummer 34 Woningtype A		blad:	
				1eV	
get. dd.:	12-11-2024	gew. dd.:		schaal:	1:50
handtekening koper 1:			handtekening koper 2:		

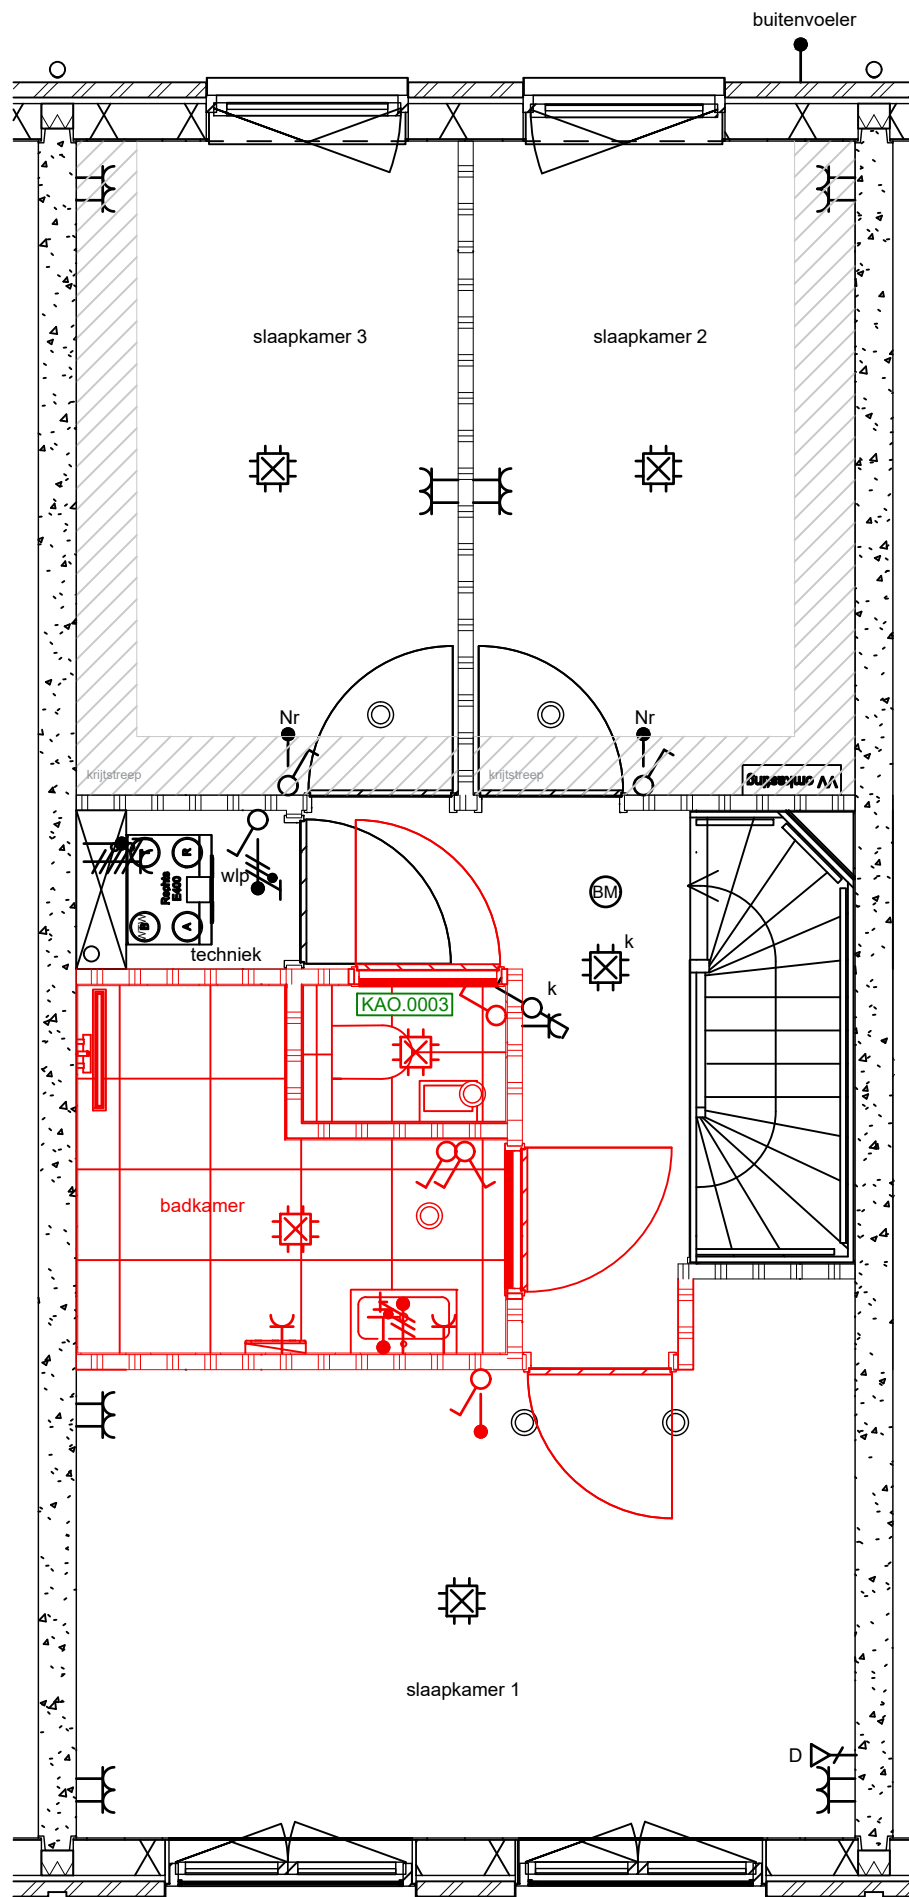

- Deze tekening is alleen bedoeld om uw woonwensen inzichtelijk te maken.
- Aangegeven maten kunnen in de praktijk iets afwijken om technische redenen.
- De eventueel aangegeven maatvoering van de wanden is exclusief afwerking / aftimmering.
- Afwerking toilet en badkamer conform overzicht meer- en minderwerk.
- Het aantal en plaats van de hemelwater afvoeren is indicatief.
- Het aantal en plaats van de wtw ventielen is indicatief.

**heijmans**

Heijmans Woningbouw  
 Databankweg 28B 3821 AL Amersfoort  
 T: +31 (0)33 450 24 00 F: +31 (0)33 455 32 09  
 W: www.heijmans.nl  
 E:

project:		Amersfoort - FASE 2 - Veld 2.2		werk:	
		Podium - 19 spoorwoningen		G.104240	
onderdeel:		Woonwensentekening		blad:	
		Bouwnummer 34		2eV	
		Woningtype A			
get. dd.:	12-11-2024	gew. dd.:		schaal:	1:50
handtekening koper 1:			handtekening koper 2:		