


- Deze tekening is alleen bedoeld om uw woonwensen inzichtelijk te maken.
- Aangegeven maten kunnen in de praktijk iets afwijken om technische redenen.
- De eventueel aangegeven maatvoering van de wanden is exclusief afwerking / aftimmering.
- Afwerking toilet en badkamer conform overzicht meer- en minderwerk.
- Het aantal en plaats van de hemelwater afvoeren is indicatief.
- Het aantal en plaats van de wtw ventielen is indicatief.

heijmans


Heijmans Woningbouw
 Databankweg 28B 3821 AL Amersfoort
 T: +31 (0)33 450 24 00 F: +31 (0)33 455 32 09
 W: www.heijmans.nl
 E:

project:		Amersfoort - FASE 2 - Veld 2		werk:	
		Podium - Landschapswoningen		G.104880	
onderdeel:		Woonwensentekening Bouwnummer 59 Woningtype C - tussenwoning		blad:	
				BG	
get. dd.:	12-11-2024	gew. dd.:		schaal:	1:50
handtekening koper 1:			handtekening koper 2:		

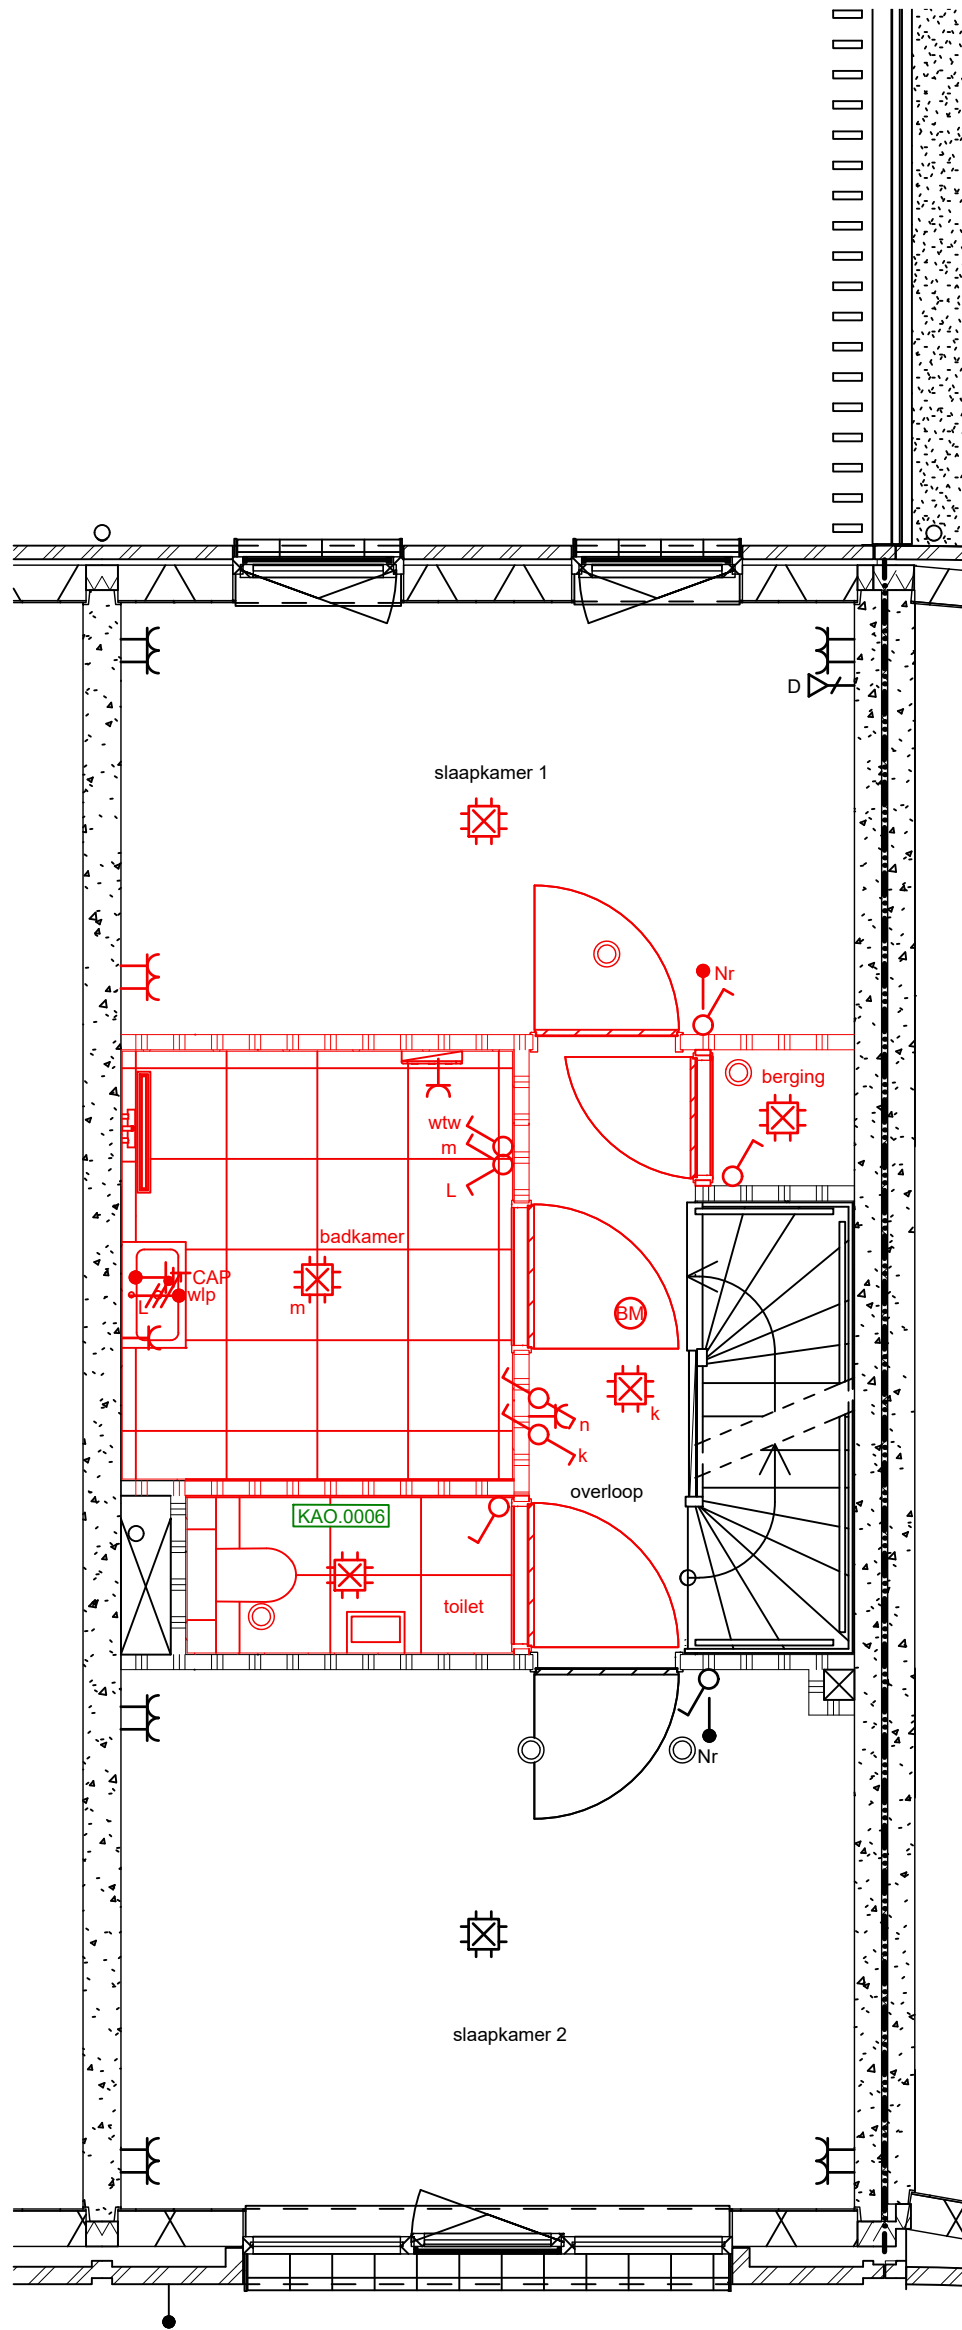


- Deze tekening is alleen bedoeld om uw woonwensen inzichtelijk te maken.
- Aangegeven maten kunnen in de praktijk iets afwijken om technische redenen.
- De eventueel aangegeven maatvoering van de wanden is exclusief afwerking / aftimmering.
- Afwerking toilet en badkamer conform overzicht meer- en minderwerk.
- Het aantal en plaats van de hemelwater afvoeren is indicatief.
- Het aantal en plaats van de wtw ventielen is indicatief.

		Heijmans Woningbouw Databankweg 28B 3821 AL Amersfoort T: +31 (0)33 450 24 00 F: +31 (0)33 455 32 09 W: www.heijmans.nl E:					
project:		Amersfoort - FASE 2 - Veld 2		werk:		G.104880	
onderdeel:		Woonwensentekening Bouwnummer 59 Woningtype C - tussenwoning		blad:		1eV	
get. dd.:	12-11-2024	gew. dd.:	27-09-2024			schaal:	1:50
handtekening koper 1:				handtekening koper 2:			

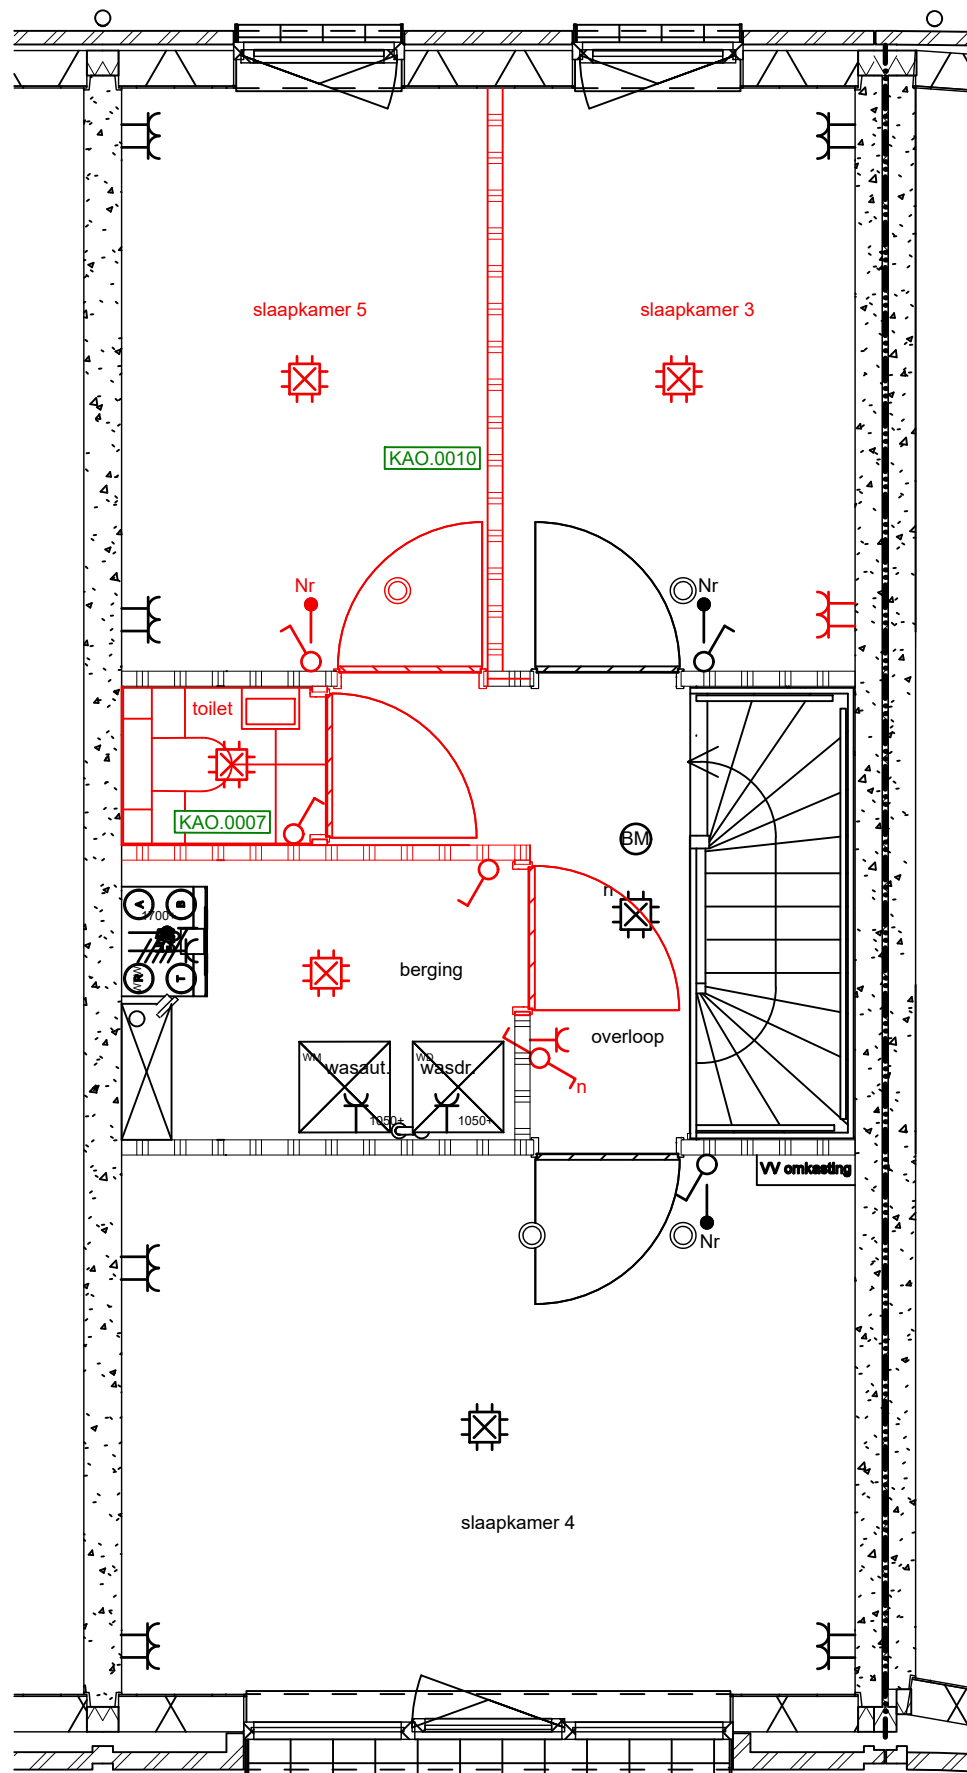

- Deze tekening is alleen bedoeld om uw woonwensen inzichtelijk te maken.
- Aangegeven maten kunnen in de praktijk iets afwijken om technische redenen.
- De eventueel aangegeven maatvoering van de wanden is exclusief afwerking / aftimmering.
- Afwerking toilet en badkamer conform overzicht meer- en minderwerk.
- Het aantal en plaats van de hemelwater afvoeren is indicatief.
- Het aantal en plaats van de wtw ventielen is indicatief.

		Heijmans Woningbouw Databankweg 28B 3821 AL Amersfoort T: +31 (0)33 450 24 00 F: +31 (0)33 455 32 09 W: www.heijmans.nl E:					
project:		Amersfoort - FASE 2 - Veld 2		werk:		G.104880	
onderdeel:		Woonwensentekening Bouwnummer 59 Woningtype C - tussenwoning		blad:		2eV	
get. dd.:	12-11-2024	gew. dd.:				schaal:	1:50
handtekening koper 1:				handtekening koper 2:			