
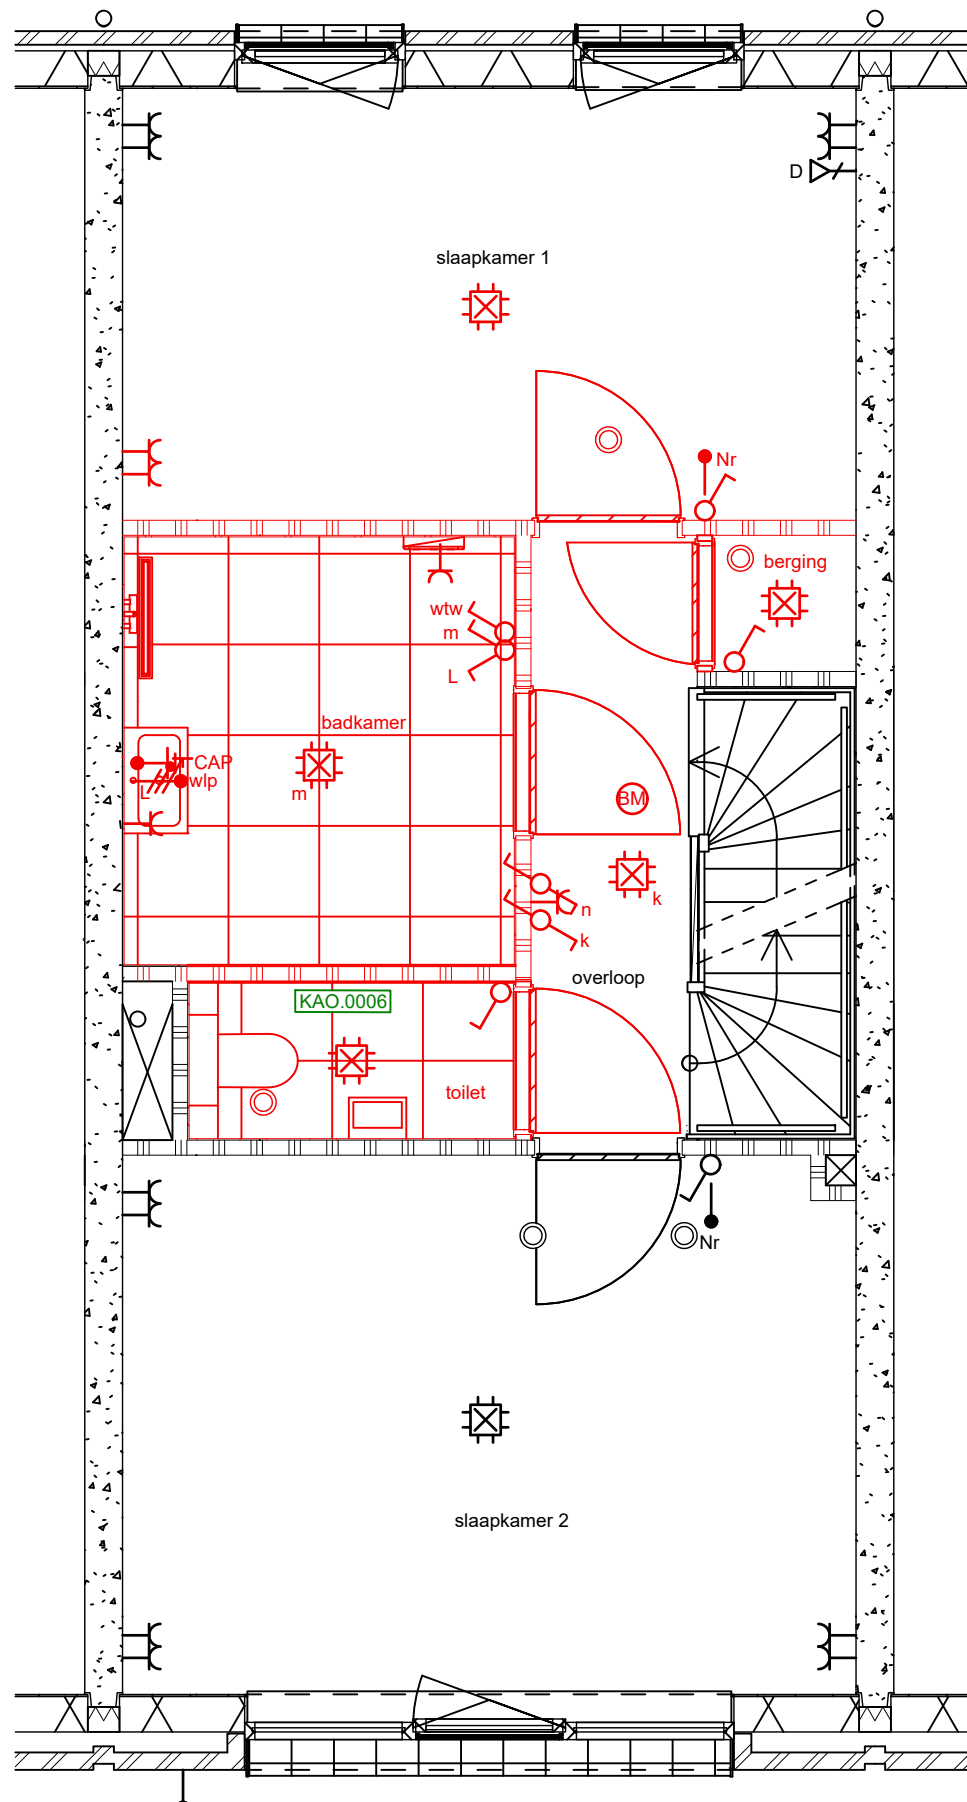



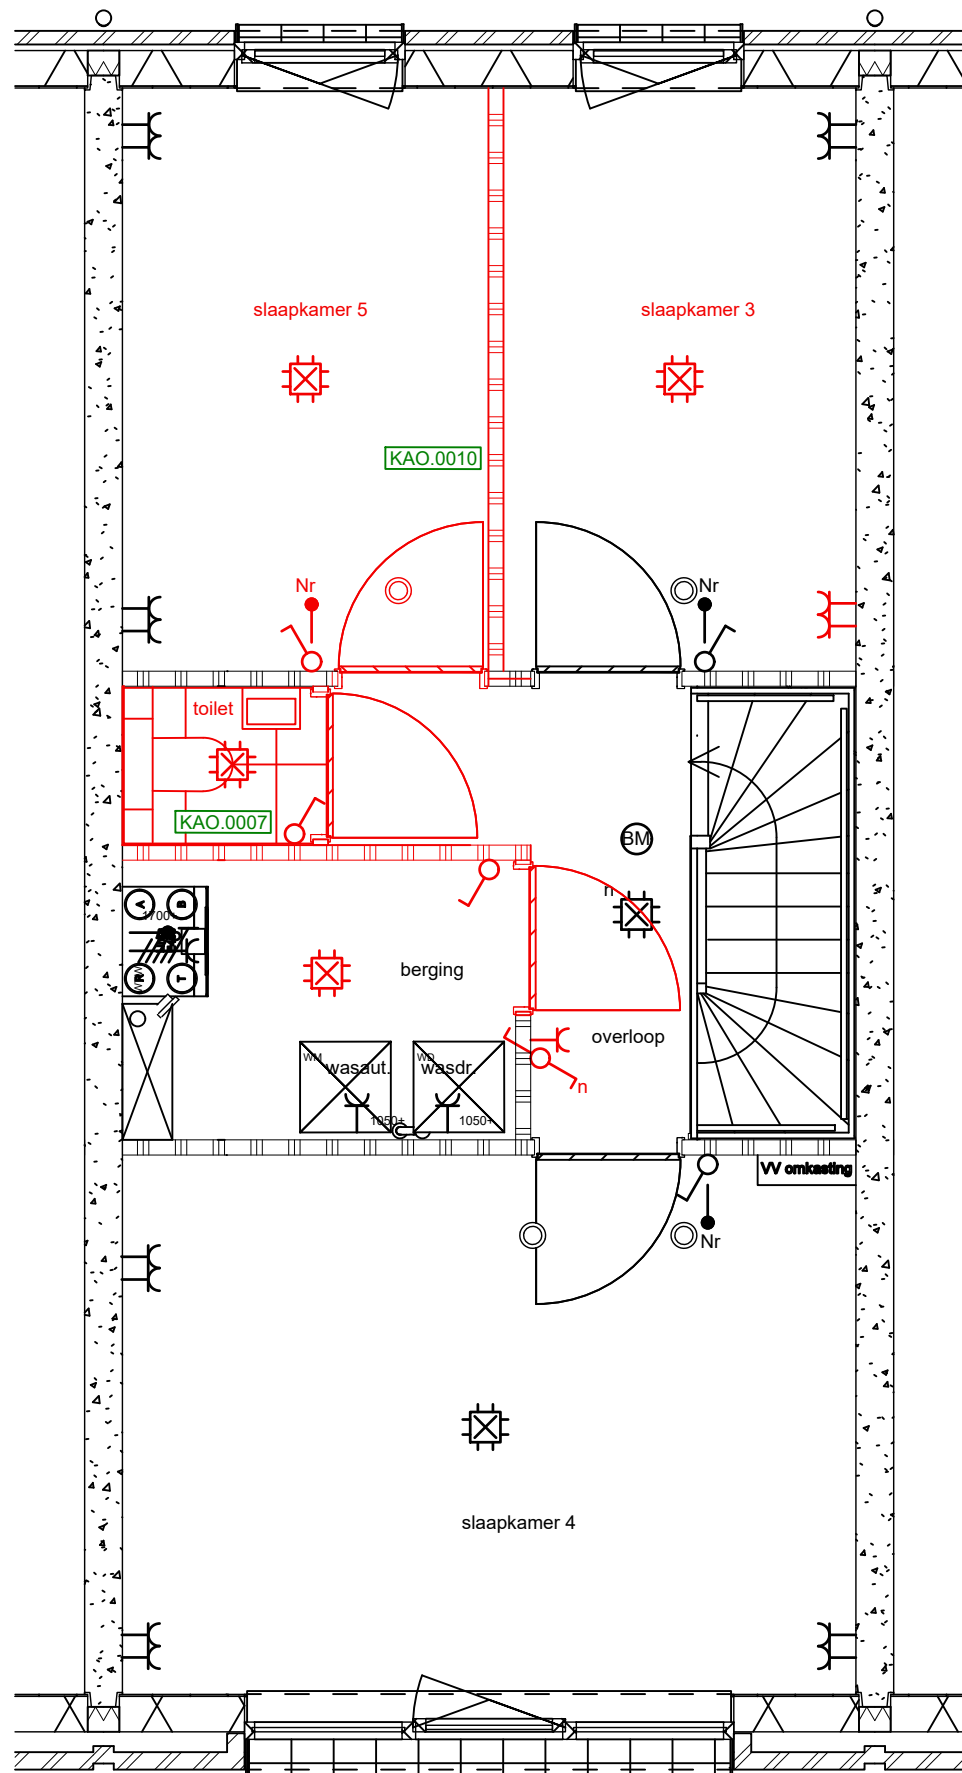
- Deze tekening is alleen bedoeld om uw woonwensen inzichtelijk te maken.
- Aangegeven maten kunnen in de praktijk iets afwijken om technische redenen.
- De eventueel aangegeven maatvoering van de wanden is exclusief afwerking / aftimmering.
- Afwerking toilet en badkamer conform overzicht meer- en minderwerk.
- Het aantal en plaats van de hemelwater afvoeren is indicatief.
- Het aantal en plaats van de wtw ventielen is indicatief.

		<b>Heijmans Woningbouw</b> Databankweg 28B 3821 AL Amersfoort T: +31 (0)33 450 24 00 F: +31 (0)33 455 32 09 W: www.heijmans.nl E:	
project:		Amersfoort - FASE 2 - Veld 2	
onderdeel:		<b>Podium - Landschapswoningen</b> Woonwensentekening Bouwnummer 61 Woningtype C - tussenwoning	
get. dd.:	12-11-2024	gew. dd.:	
handtekening koper 1:		handtekening koper 2:	
		werk: <b>G.104880</b>	
		blad: <b>BG</b>	
		schaal:	1:50




- Deze tekening is alleen bedoeld om uw woonwensen inzichtelijk te maken.
- Aangegeven maten kunnen in de praktijk iets afwijken om technische redenen.
- De eventueel aangegeven maatvoering van de wanden is exclusief afwerking / aftimmering.
- Afwerking toilet en badkamer conform overzicht meer- en minderwerk.
- Het aantal en plaats van de hemelwater afvoeren is indicatief.
- Het aantal en plaats van de wtw ventielen is indicatief.

		<b>Heijmans Woningbouw</b> Databankweg 28B 3821 AL Amersfoort T: +31 (0)33 450 24 00 F: +31 (0)33 455 32 09 W: www.heijmans.nl E:					
project:		Amersfoort - FASE 2 - Veld 2		werk:		G.104880	
onderdeel:		Woonwensentekening Bouwnummer 61 Woningtype C - tussenwoning		blad:		1eV	
get. dd.:	12-11-2024	gew. dd.:				schaal:	1:50
handtekening koper 1:				handtekening koper 2:			



- Deze tekening is alleen bedoeld om uw woonwensen inzichtelijk te maken.
- Aangegeven maten kunnen in de praktijk iets afwijken om technische redenen.
- De eventueel aangegeven maatvoering van de wanden is exclusief afwerking / aftimmering.
- Afwerking toilet en badkamer conform overzicht meer- en minderwerk.
- Het aantal en plaats van de hemelwater afvoeren is indicatief.
- Het aantal en plaats van de wtw ventielen is indicatief.

		<b>Heijmans Woningbouw</b> Databankweg 28B 3821 AL Amersfoort T: +31 (0)33 450 24 00 F: +31 (0)33 455 32 09 W: www.heijmans.nl E:	
		project: <b>Amersfoort - FASE 2 - Veld 2</b>	werk: <b>G.104880</b>
onderdeel: <b>Woonwensentekening</b> <b>Bouwnummer 61</b> <b>Woningtype C - tussenwoning</b>		blad: <b>2eV</b>	
get. dd.: 12-11-2024	gew. dd.:	schaal: 1:50	
handtekening koper 1:		handtekening koper 2:	