



- Deze tekening is alleen bedoeld om uw woonwensen inzichtelijk te maken.
- Aangegeven maten kunnen in de praktijk iets afwijken om technische redenen.
- De eventueel aangegeven maatvoering van de wanden is exclusief afwerking / aftimmering.
- Afwerking toilet en badkamer conform overzicht meer- en minderwerk.
- Het aantal en plaats van de hemelwater afvoeren is indicatief.
- Het aantal en plaats van de wtw ventielen is indicatief.

		<b>Heijmans Woningbouw</b> Databankweg 28B 3821 AL Amersfoort T: +31 (0)33 450 24 00 F: +31 (0)33 455 32 09 W: www.heijmans.nl E:					
project:		Amersfoort - FASE 2 - Veld 2		werk:		G.104880	
onderdeel:		Woonwensentekening Bouwnummer 79 Woningtype B - tussenwoning		blad:		BG	
get. dd.:	10-03-2024	gew. dd.:	14-03-2025	schaal:		1:50	
handtekening koper 1:				handtekening koper 2:			

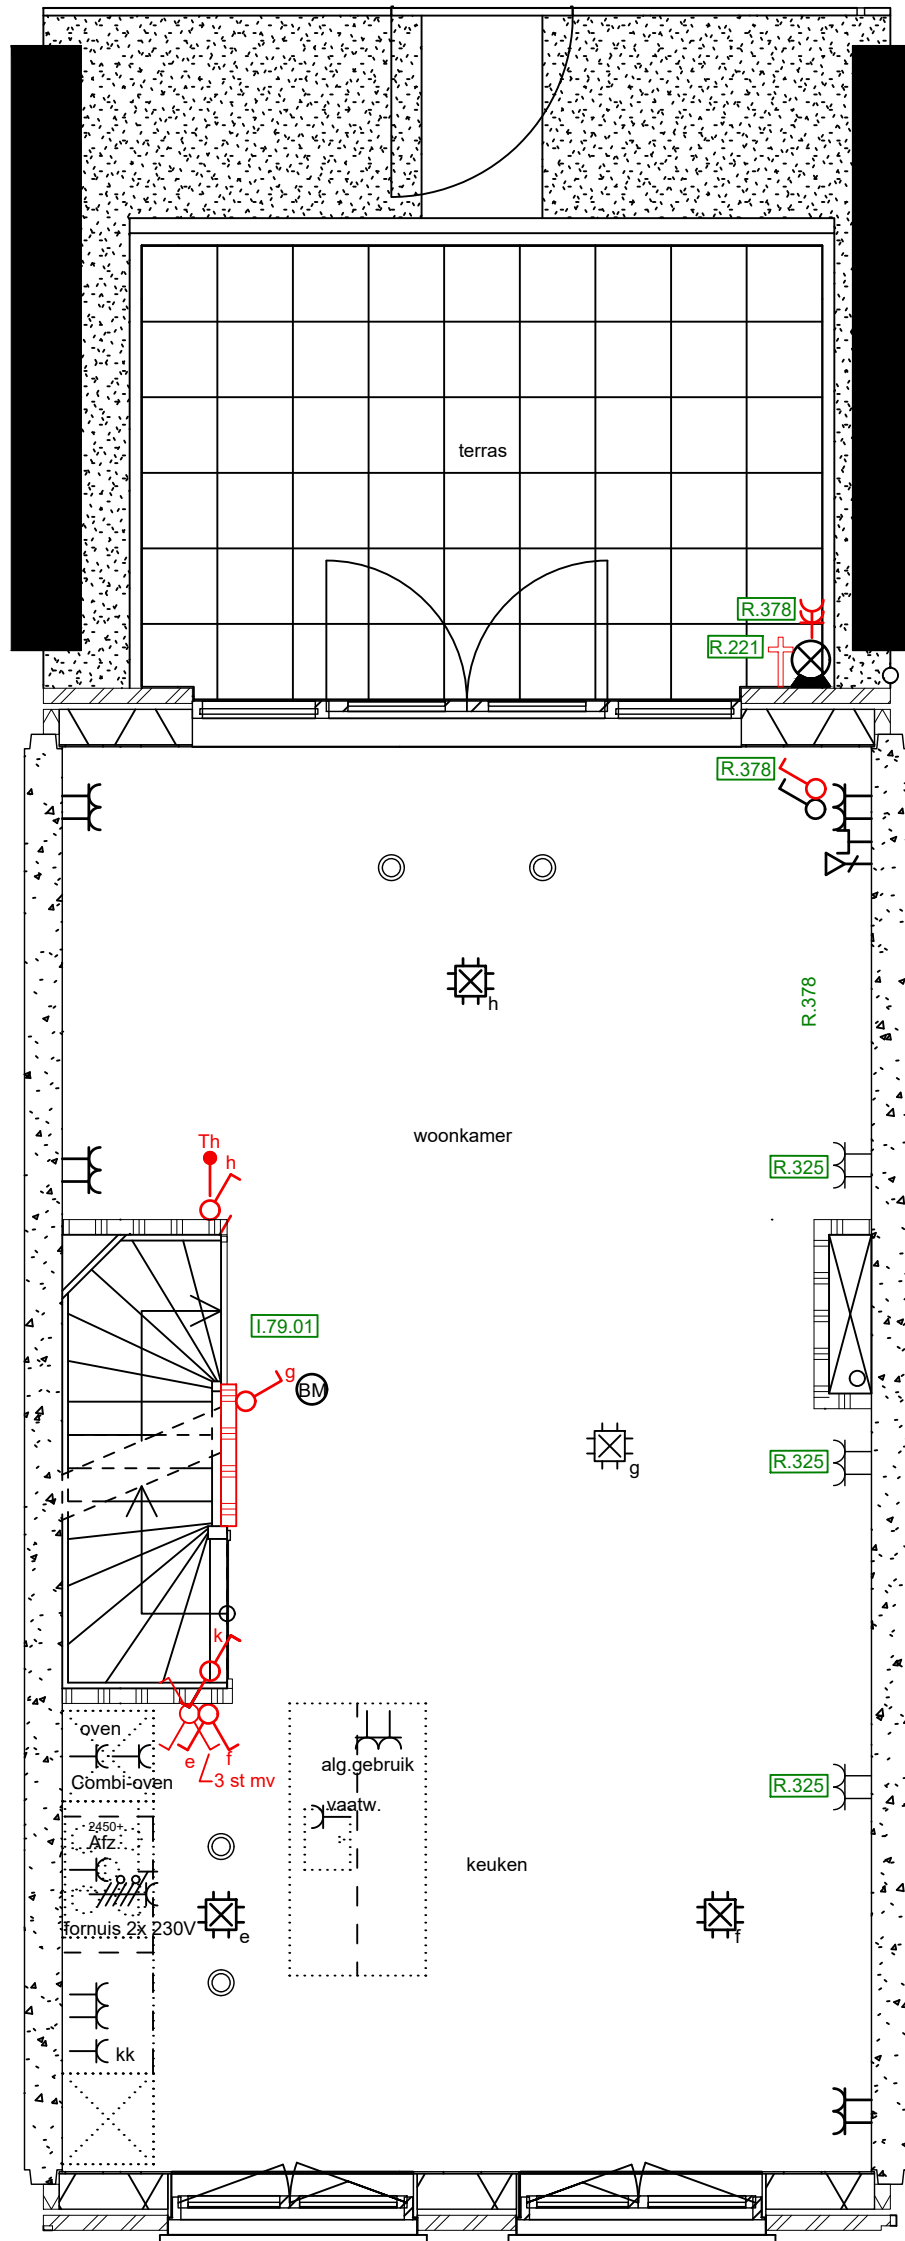


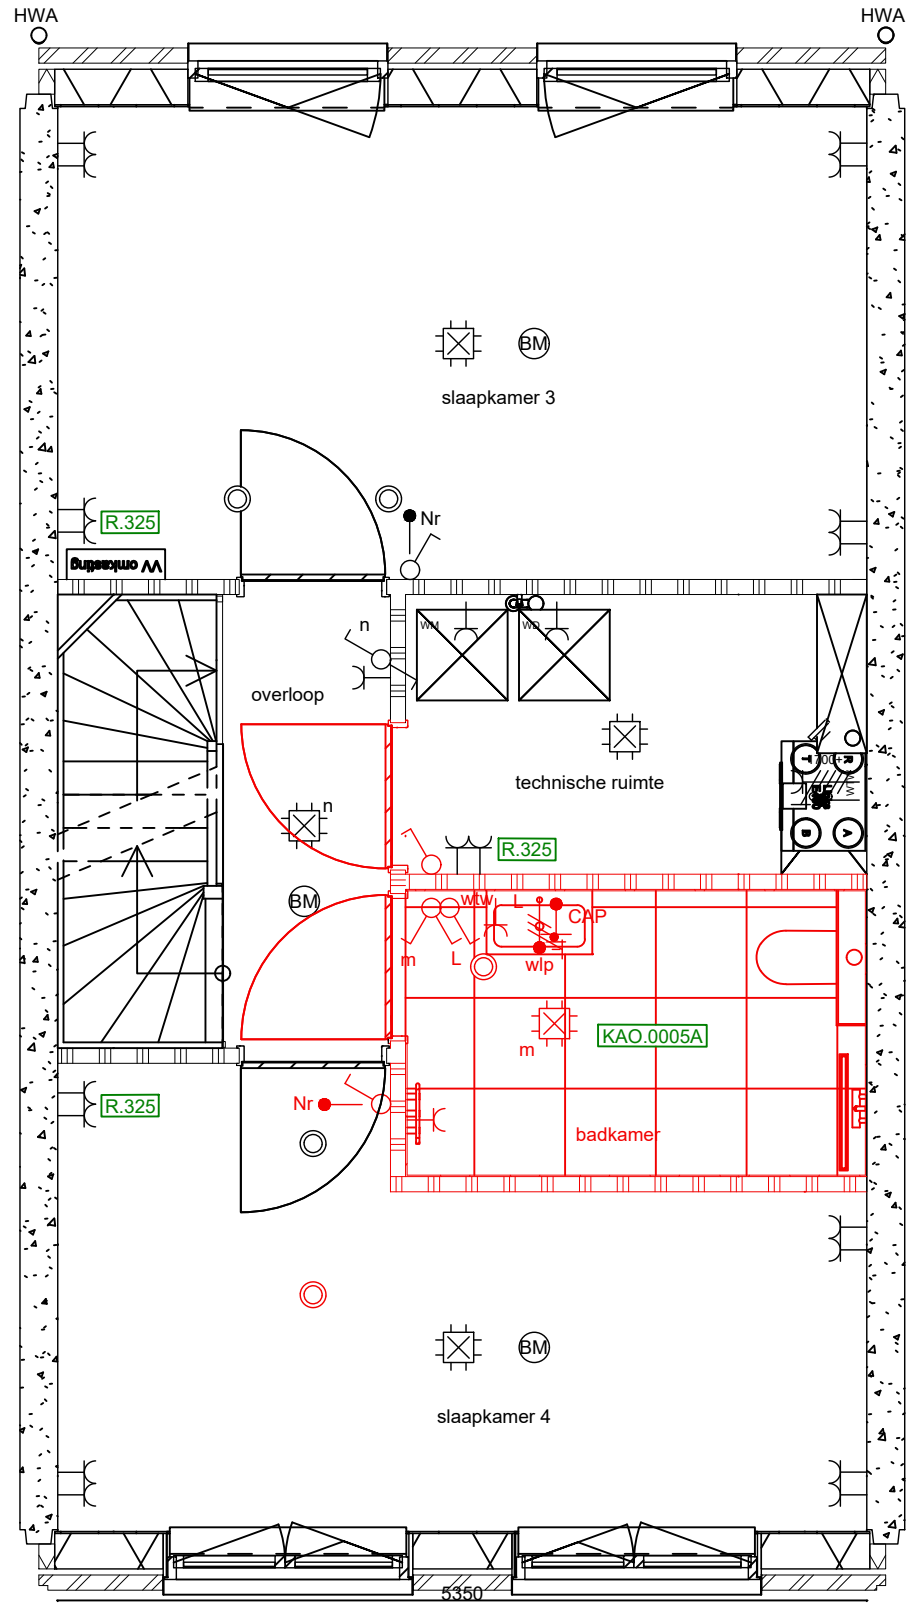
- Deze tekening is alleen bedoeld om uw woonwensen inzichtelijk te maken.
- Aangegeven maten kunnen in de praktijk iets afwijken om technische redenen.
- De eventueel aangegeven maatvoering van de wanden is exclusief afwerking / aftimmering.
- Afwerking toilet en badkamer conform overzicht meer- en minderwerk.
- Het aantal en plaats van de hemelwater afvoeren is indicatief.
- Het aantal en plaats van de wtw ventielen is indicatief.

		<b>Heijmans Woningbouw</b> Databankweg 28B 3821 AL Amersfoort T: +31 (0)33 450 24 00 F: +31 (0)33 455 32 09 W: www.heijmans.nl E:	
project:		Amersfoort - FASE 2 - Veld 2	
onderdeel:		Podium - FlexiHomes	
get. dd.:		10-03-2024	
gew. dd.:		14-03-2025	
handtekening koper 1:		handtekening koper 2:	
werk:		G.104880	
blad:		1eV	
schaal:		1:50	

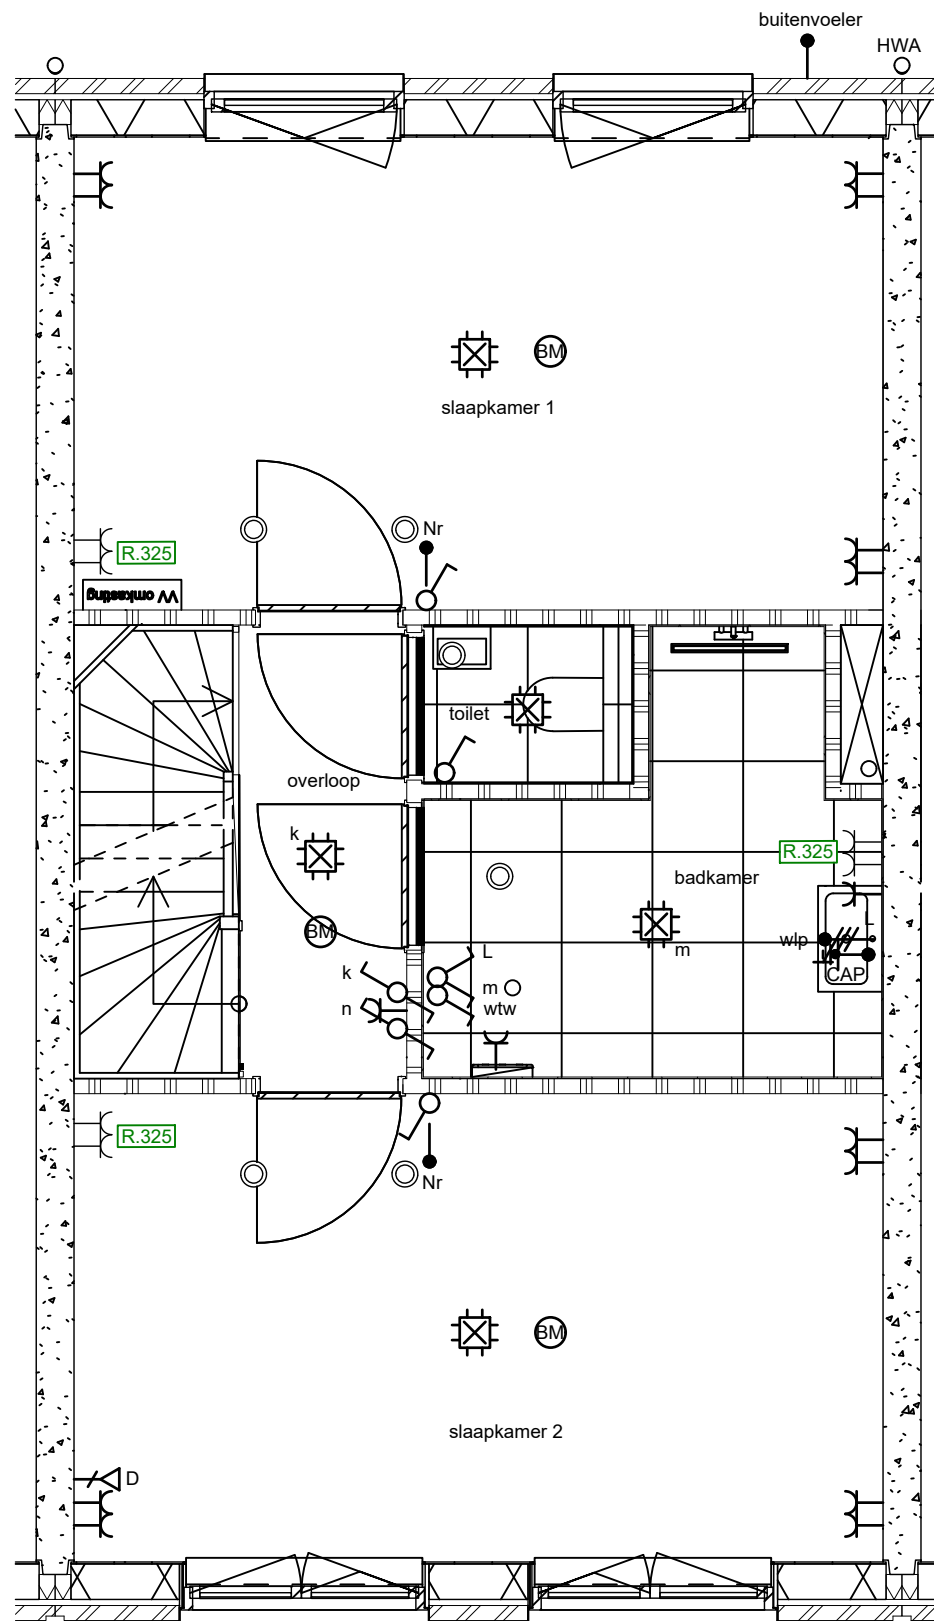

- Deze tekening is alleen bedoeld om uw woonwensen inzichtelijk te maken.
- Aangegeven maten kunnen in de praktijk iets afwijken om technische redenen.
- De eventueel aangegeven maatvoering van de wanden is exclusief afwerking / aftimmering.
- Afwerking toilet en badkamer conform overzicht meer- en minderwerk.
- Het aantal en plaats van de hemelwater afvoeren is indicatief.
- Het aantal en plaats van de wtw ventielen is indicatief.

		<b>Heijmans Woningbouw</b> Databankweg 28B 3821 AL Amersfoort T: +31 (0)33 450 24 00 F: +31 (0)33 455 32 09 W: www.heijmans.nl E:					
project:		Amersfoort - FASE 2 - Veld 2		werk:		G.104880	
onderdeel:		Woonwensentekening Bouwnummer 79 Woningtype B - tussenwoning		blad:		2eV	
get. dd.:	10-03-2024	gew. dd.:	14-03-2025			schaal:	1:50
handtekening koper 1:				handtekening koper 2:			



- Deze tekening is alleen bedoeld om uw woonwensen inzichtelijk te maken.
- Aangegeven maten kunnen in de praktijk iets afwijken om technische redenen.
- De eventueel aangegeven maatvoering van de wanden is exclusief afwerking / aftimmering.
- Afwerking toilet en badkamer conform overzicht meer- en minderwerk.
- Het aantal en plaats van de hemelwater afvoeren is indicatief.
- Het aantal en plaats van de wtw ventielen is indicatief.

		<b>Heijmans Woningbouw</b> Databankweg 28B 3821 AL Amersfoort T: +31 (0)33 450 24 00 F: +31 (0)33 455 32 09 W: www.heijmans.nl E:					
project:		Amersfoort - FASE 2 - Veld 2		werk:		G.104880	
onderdeel:		Woonwensentekening Bouwnummer 79 Woningtype B - tussenwoning		blad:		3eV	
get. dd.:	10-03-2024	gew. dd.:	14-03-2025	schaal:		1:50	
handtekening koper 1:				handtekening koper 2:			