


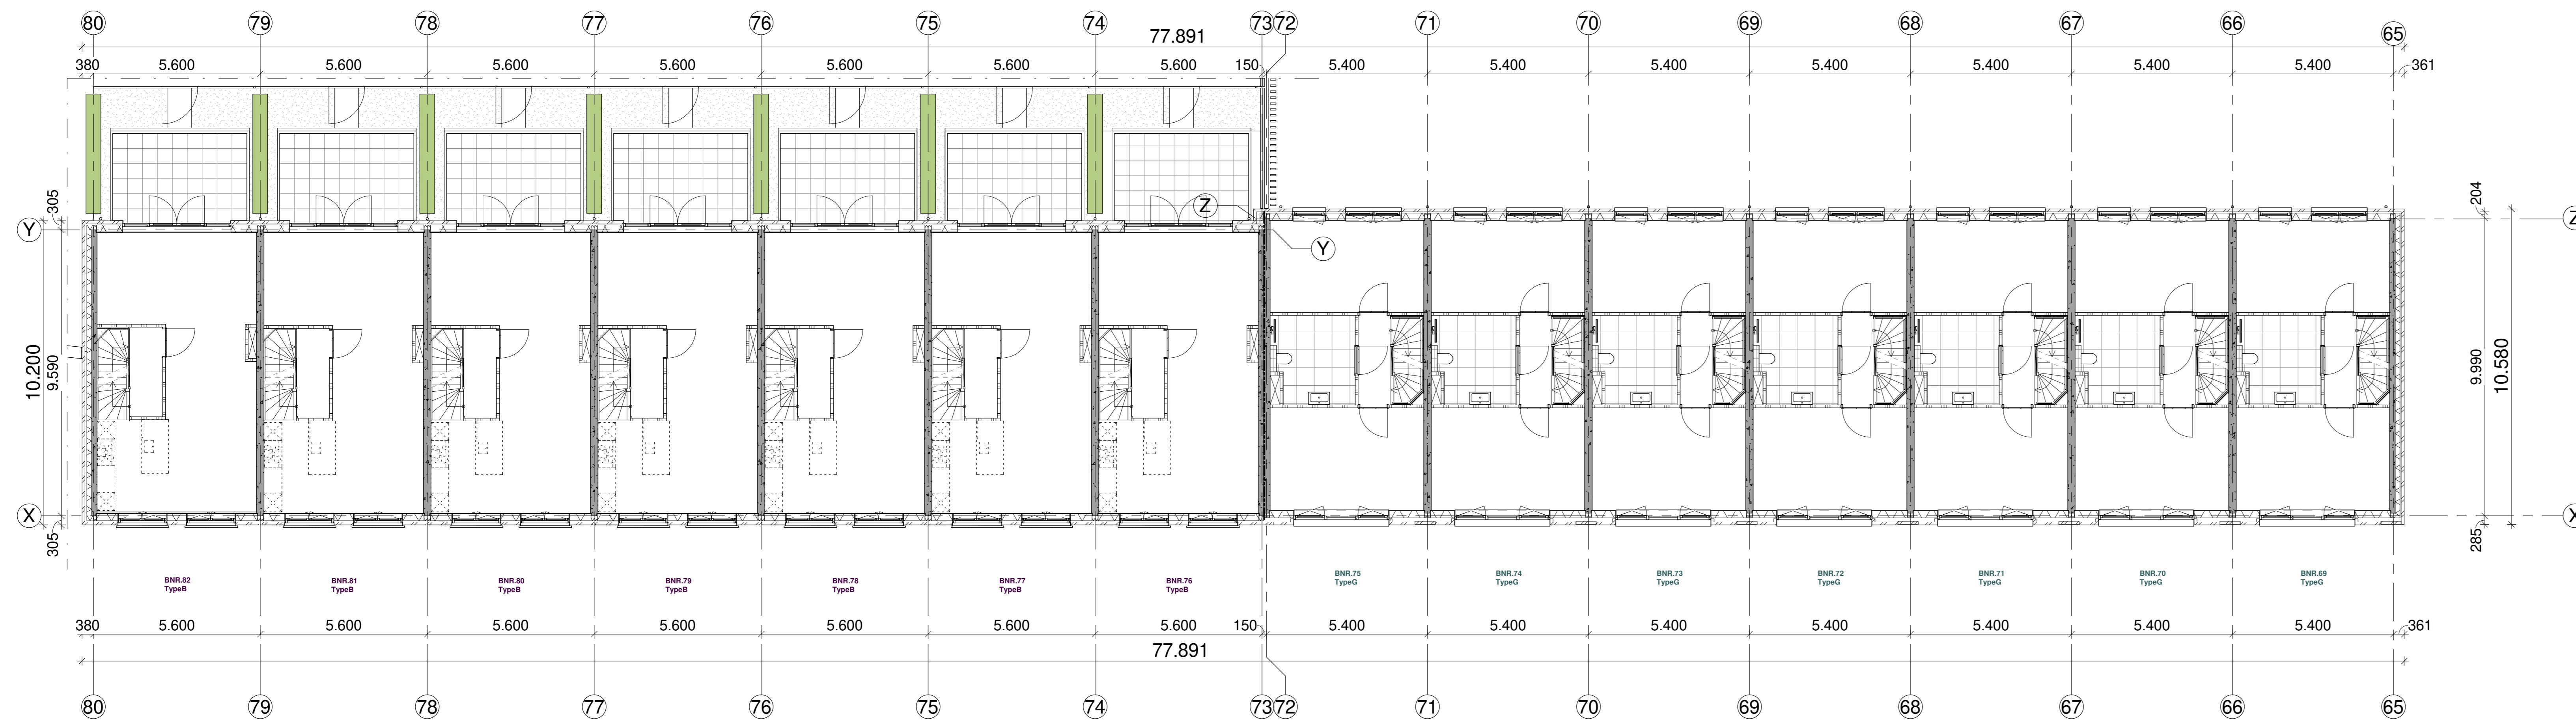


plattgrond begane grond  
1:100




plattgrond 1e verdieping  
1:100


**ELEKTRISCHE INSTALLATIE**

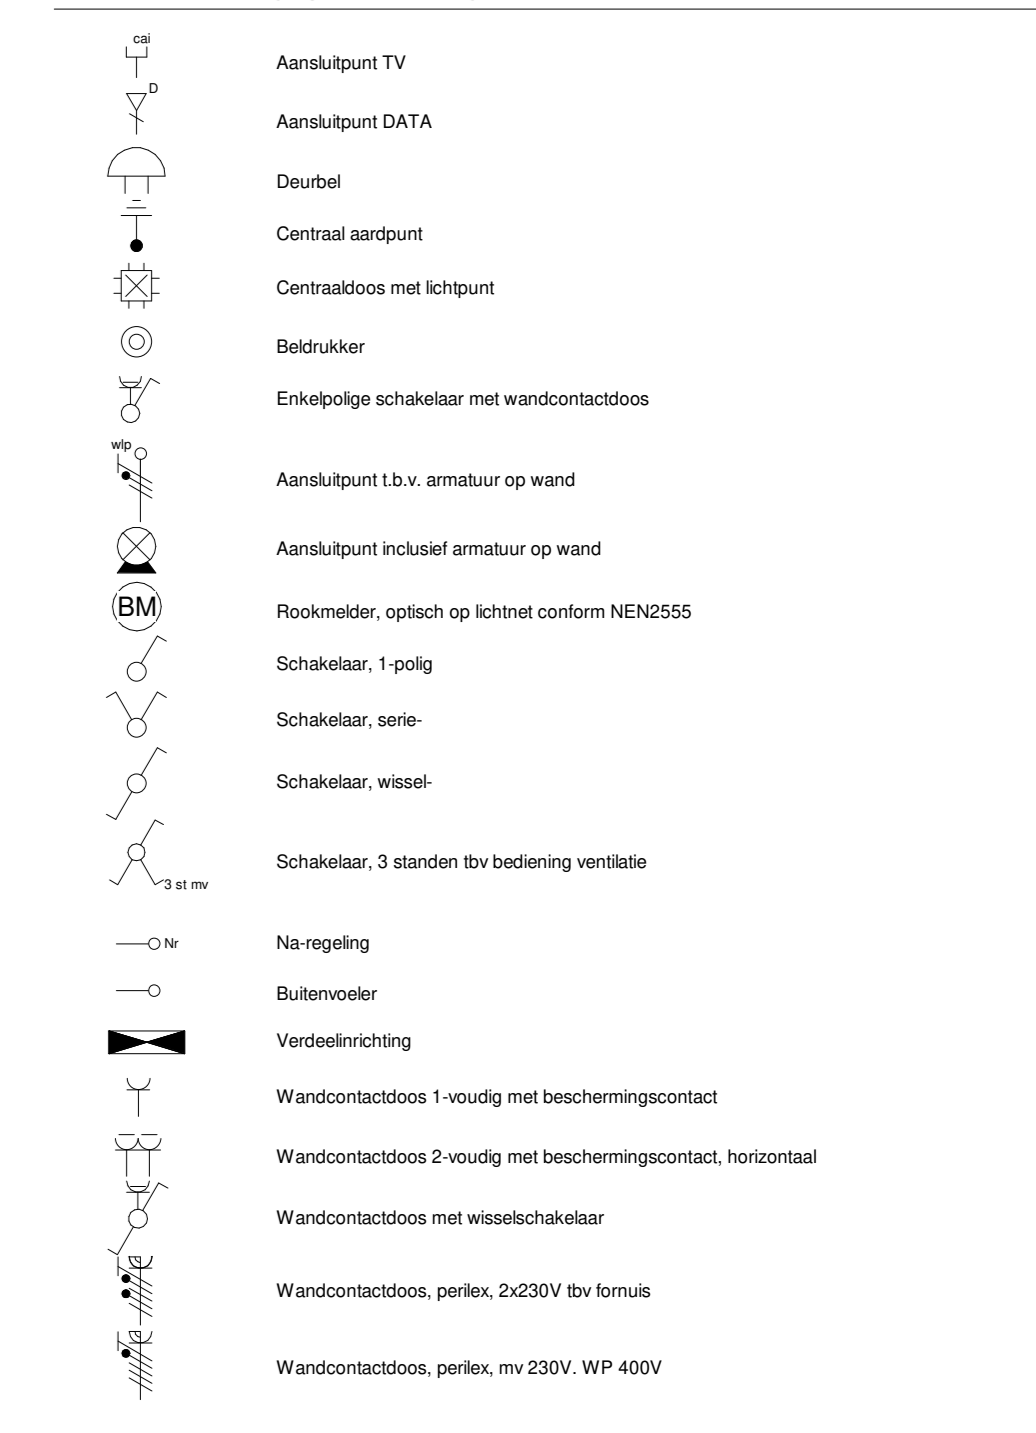


**VERWARMING- EN WATERINSTALLATIE**

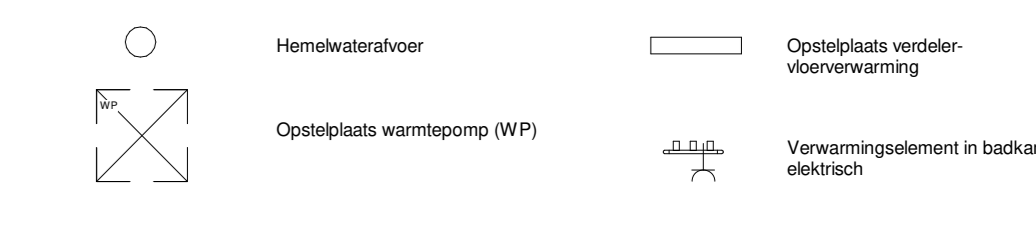


**VENTILATIE INSTALLATIE**

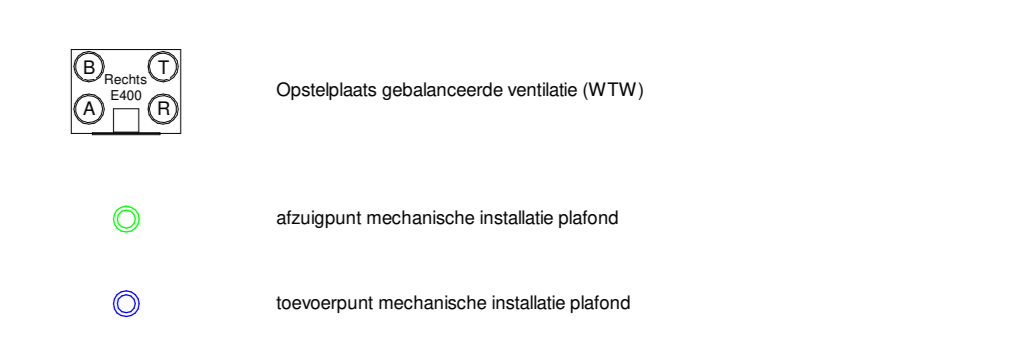

**SYMBOLEN BRANDVEILIGHEID**

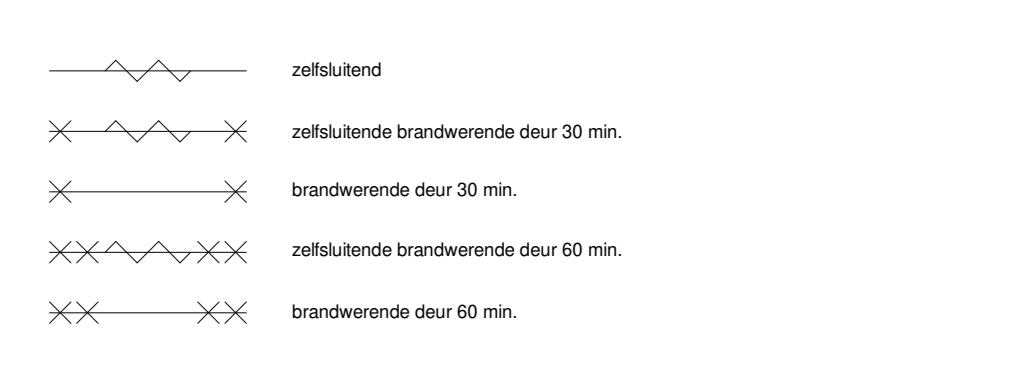


**SYMBOLEN ALGEMEEN**

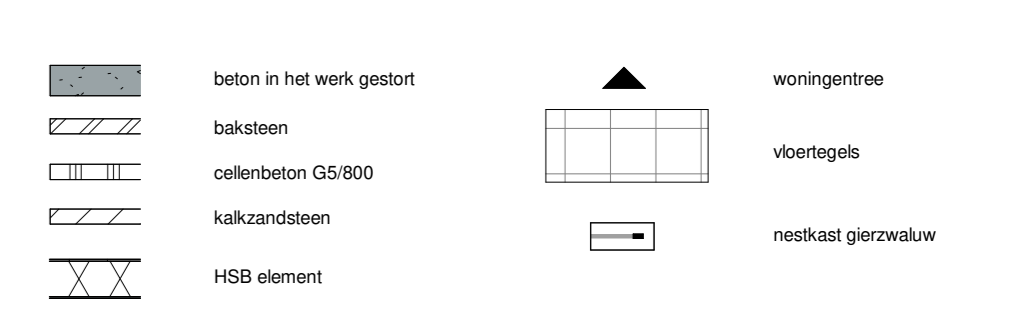

**ALGEMEEN**

- Aangegeven beschadiging op gevels is indicatief, t.b.v. dieptesuggestie, dit is geen weergave van de reële beschadiging.  
 - Kleuren en materialen volgens materiaal-kleurstaat en benoeming.  
 - Gevelbeschadiging bij PV nog nader af te stemmen overige voorzieningen op dak en installateurs.  
 - Het legatienom leges bodam, toelichten en (dak)terassen betreffen een aancering en zijn indicatief weergegeven.  
 - De posities en aantal van ventilatiezuigpunten zijn indicatief op tekening aangegeven. Een en ander nader te bepalen naar aanleiding van ventilatie en capaciteitsberekeningen.  
 - Afmeting en het positie van vloerverdelers zijn nader te bepalen door installateur.  
 - Voor positie aansluitpunten keukens zie D-tekening van de projectouderleverancier.  
 - Loading bodam conform D-tekening projectleverancier.  
 - Voor exacte positie pad naar gezamenlijke tuin zie blad 002 - situatietekening tuin

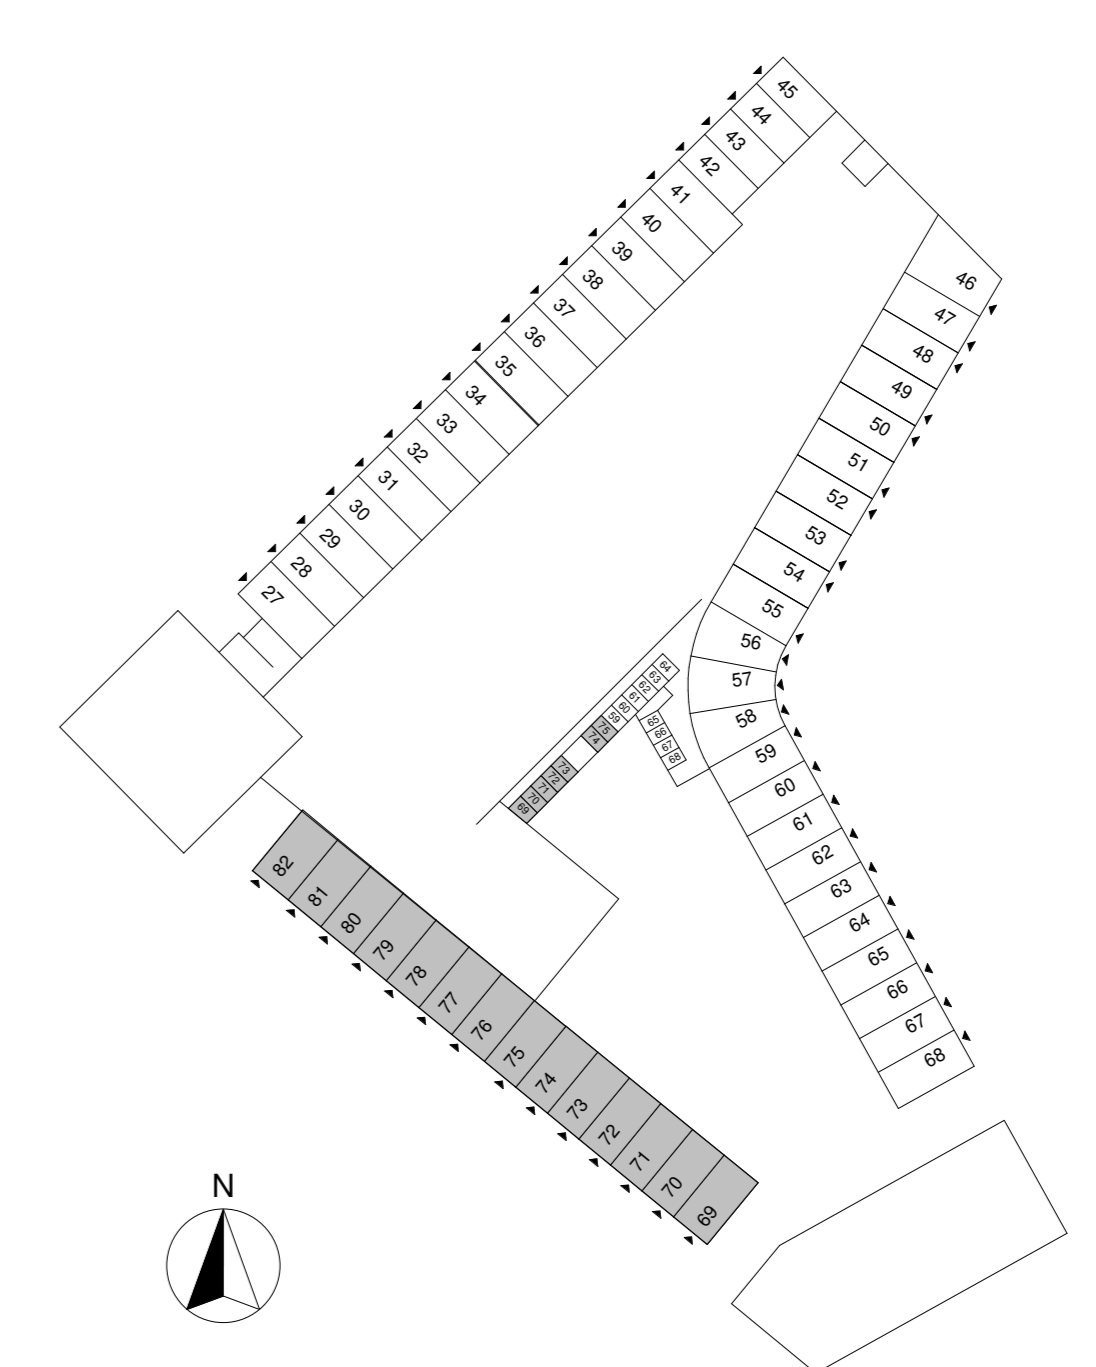

Wijziging nr.		Wijziging datum		Wijziging omschrijving	
Projectnaam:	Podium Veld 2	Projectlocatie:	Podium, Amersfoort	Projectnr.:	23944
Opdrachtgever: Heijmans		Architect: Marcel Lok / Korth Tielens / Heren 5	Projectfase: definitief ontwerp	Onderwerp: blokoverzicht veld 2.5 - plgr bg, 1e verkooptekening	
				<b>heijmans</b>	
Datum: 2024-04-10		Tijdstip: 10:00:00		Blad: 1 van 1	
Formaat: A4 (841x594)		Schaal: 1:100		Datum: 10-04-2024	
Status: definitief		Blad: 1 van 1		Blad: 1 van 1	
				867	