Voorgevel
schaal 1:100

Voorgevel
schaal 1:100

Achtergevel
schaal 1:100

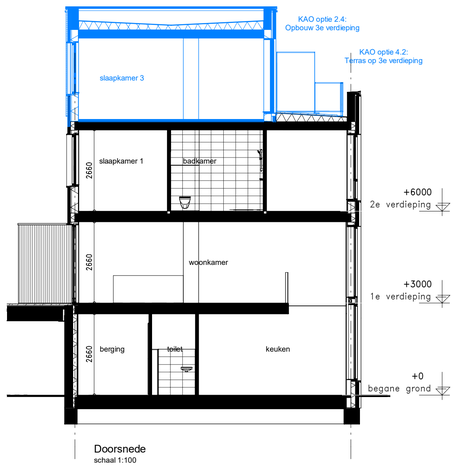

Doorsnede
schaal 1:100

Algemeen renvooi

- De posities en aantal van ventilatieafzuigpunten zijn indicatief op tekening aangegeven. Een en ander nader te bepalen naar aanleiding van ventilatie en capaciteitsberekeningen;

- Afmeting en evt posities van vloerverdelers zijn nader te bepalen door installateur;

- Voor positie aansluitpunten keuken zie 0-tekening van de projectkeukenleverancier;

- Indeling badkamer conform 0-tekening projectleverancier;

- Het legpatroon tegels badkamer, toiletten en (dak)terrassen betreffen een arcering en zijn indicatief weergegeven;

- Positie baluster glazen hekwerk ter indicatie;

-Dubbele deuren met glasopeningen worden uitgevoerd met een loopdeur en een standdeur. De loopdeur bevindt zich STANDAARD aan de rechterzijde (gezien vanuit de positie met de draairichting mee);

Voorbeelden loopdeuren en standdeuren overeenkomstig bovengenoemde tekst:

Elektrische radiator

Warmtepomp met boilervat

Parkeerplaats voertuig ca. 5,1x2,5 m1

Kozijn met draaivalraam

Kozijn met draairaam

brandwerendheidssymbool 60 minuten

Woningtoegang

Toegang vanuit parkeergarage

vogelkast (inbouw in metselwerk)

60 minuten brandwerende deur
met dranger

Renvooi afkortingen/symbolen

WM	Opstelplaats wasmachine
WM	Opstelplaats wasdroger
mr	meterkast ruimte
RM	niet-ioniserende rookmelder conform NEN 2555

Renvooi installaties

- Aansluitpunt 1 fase, nul en beschermingscontact
- Aansluitpunt 1 fase, nul en beschermingscontact, geschakeld
- Aansluitpunt 3 fasen, nul en beschermingscontact
- Aansluitpunt bedraad
- Armatuur op wand
- aansluitpunt verlichting op wand
- Bel
- Centraaldoos met lichtpunt
- Contactdoos 1-voudig met beschermingscontact
- Contactdoos 2-voudig met beschermingscontact, opbouw
- Contactdoos 2-voudig met beschermingscontact in 1 ovale inbouwdoos
- Contactdoos, perilex
- Drukknop
- Melder, rook, optisch
- Schakelaar, 1-polig
- Schakelaar, serie-
- Schakelaar, wissel-
- Centraal aardpunt
- Verdeelinrichting
- CAI/TP — CAI en Data combikabel aansluiting, bedraad
- TH — Thermostaatleiding, bedraad
- RT — Ruimteregelaar
- MTW — Bedieningsdisplay ventilatiesysteem
- V.V. — Verdeler vloerverwarming
- WTW — Warmteterugwinning ventilatiesysteem
- Ventilatieventielen, uitblaas
- Ventilatieventielen, afzuiging
- Armatuur naast voordeur
- Armatuur naast voordeur
- Contactdoos gecombineerd met schakelaar

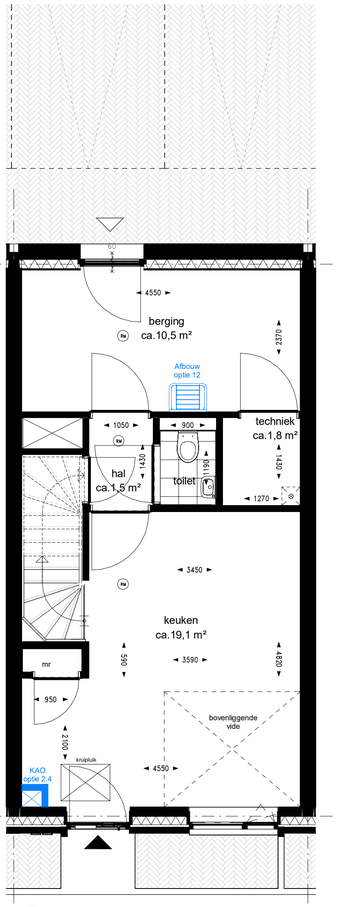

Begane grond
schaal 1:50

KAO optie 2.4: schachten tbv regenwater daken
Afbouw optie 12: uitstortgootsteen

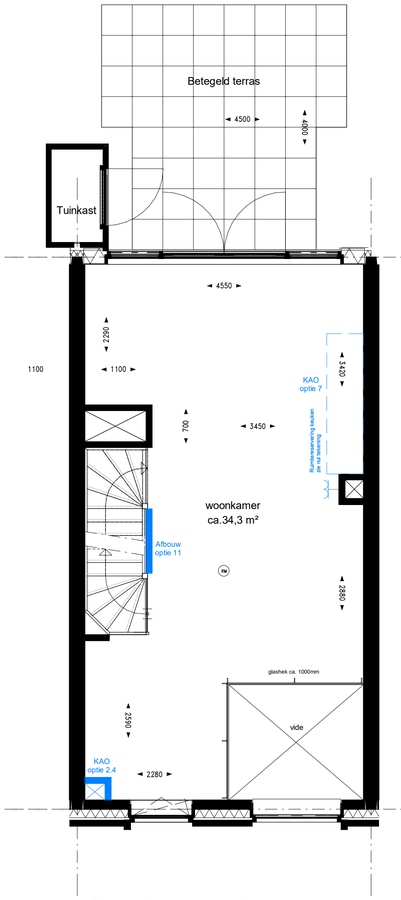

Eerste verdieping
schaal 1:50

KAO optie 2.4: schachten tbv regenwater daken
KAO optie 7: keuken aansluitingen verplaatsen naar 1e verdieping
Afbouw optie 11: wand ipv traphek

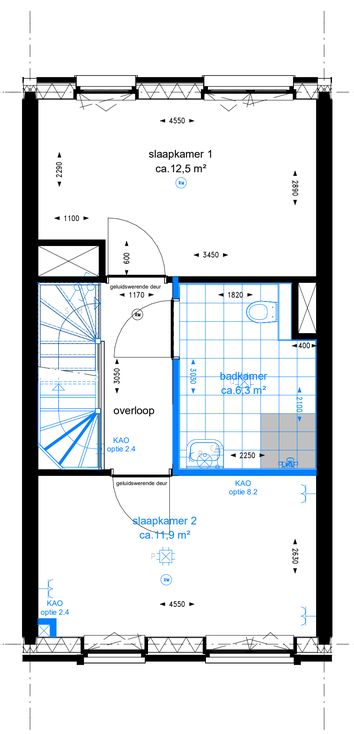

Tweede verdieping
schaal 1:50

KAO optie 2.4: schachten tbv regenwater daken
KAO optie 2.4: vloerverwarmingsverdeler naar 3e verdieping verplaatst
KAO optie 8.2: badkamer vergroten en vervallen slaapkamer

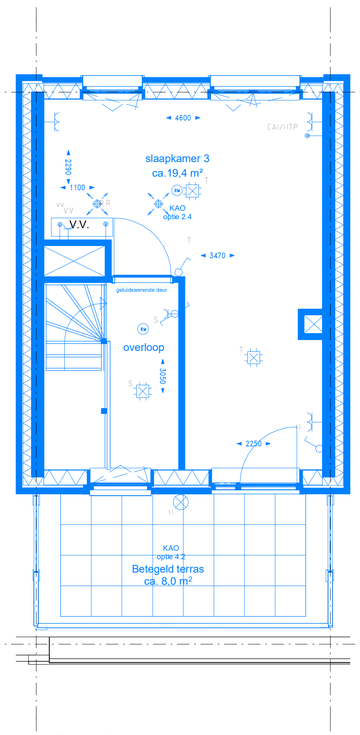

Derde verdieping
schaal 1:50

KAO optie 2.4: Opbouw 3e verdieping
KAO optie 4.2: Terras op 3e verdieping

Blok 1 Blok 2 Blok 3

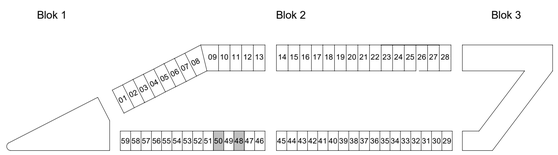

Podium AMERSFOORT

Podium Veld 1 te Amersfoort

Woningtype 4sp - Gevelontwerp D - Opties

Bouwnummer 48 en 50

PROJECTNR. : 191040
DATUM : 23-02-2022

SCHAAL : 1:100 / 1:50
FORMAAT : A1