


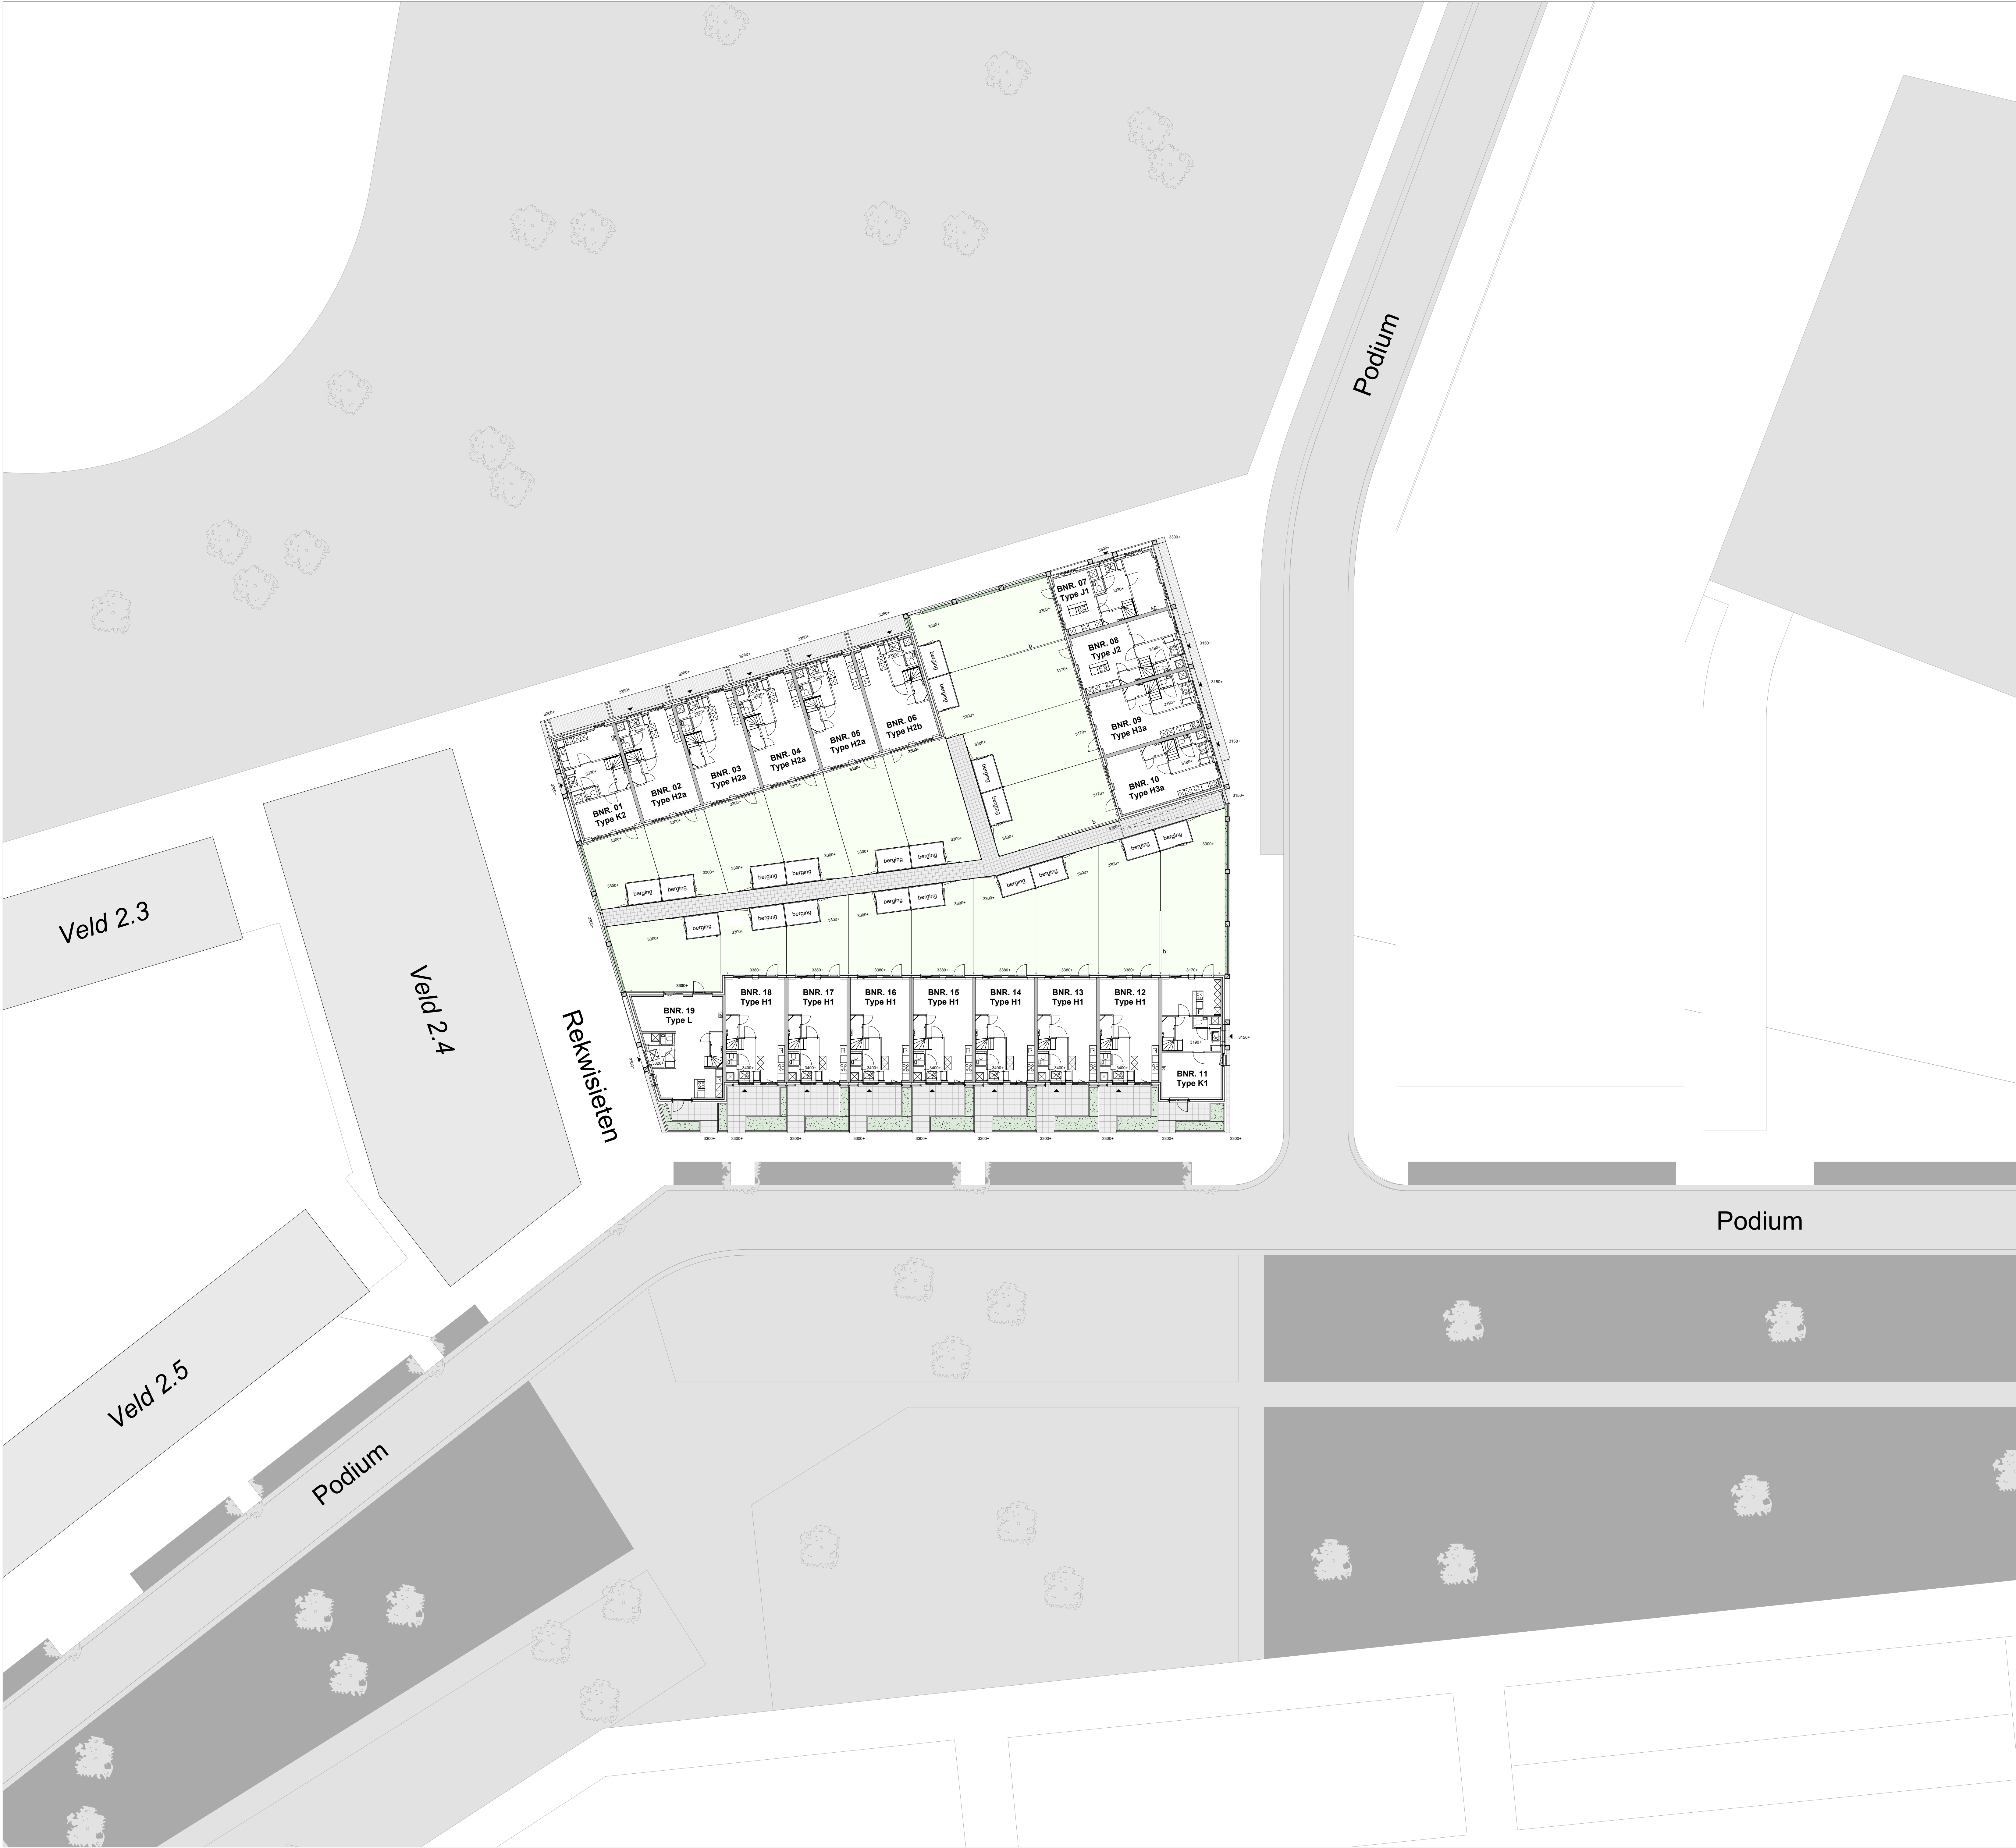

betonregels - prive
(geen register)

betonregels - prive
(geen register)

houden poort

groen, voortuin




hang, 1,80m - 2,30m hoog
Liquor, Plank of Deck

betonbandrand v.n. hoogteverschil maatveld

Circa hoogmaat o.v. NAP

algemene opmerkingen

- Tegistering is geen legten

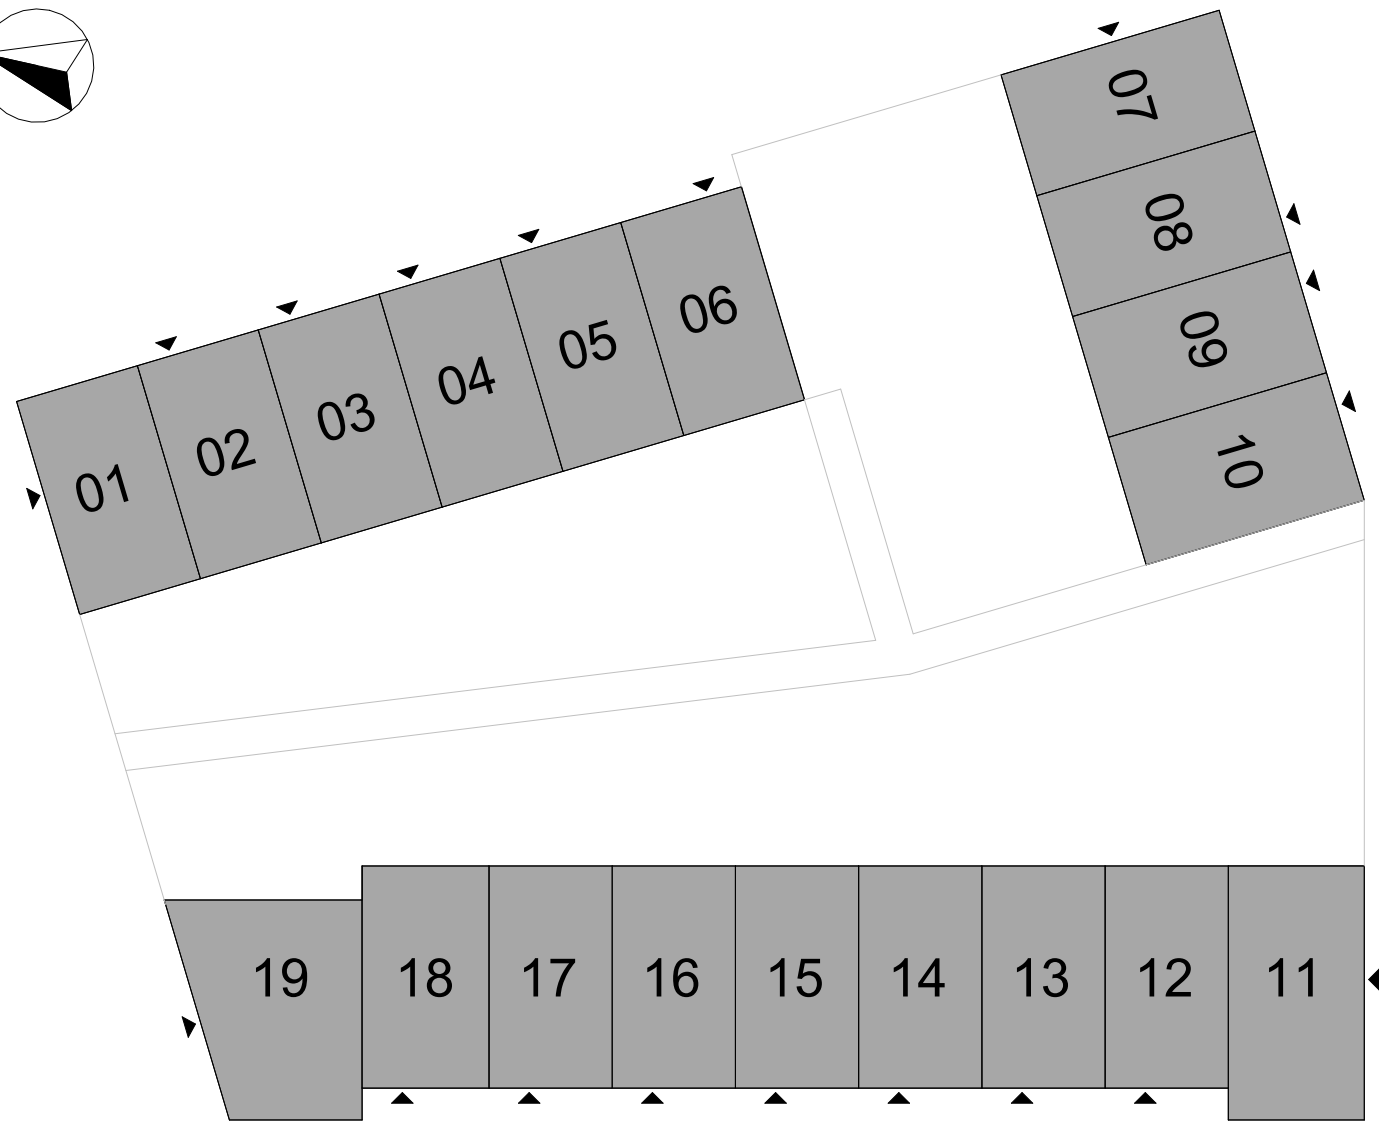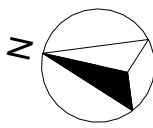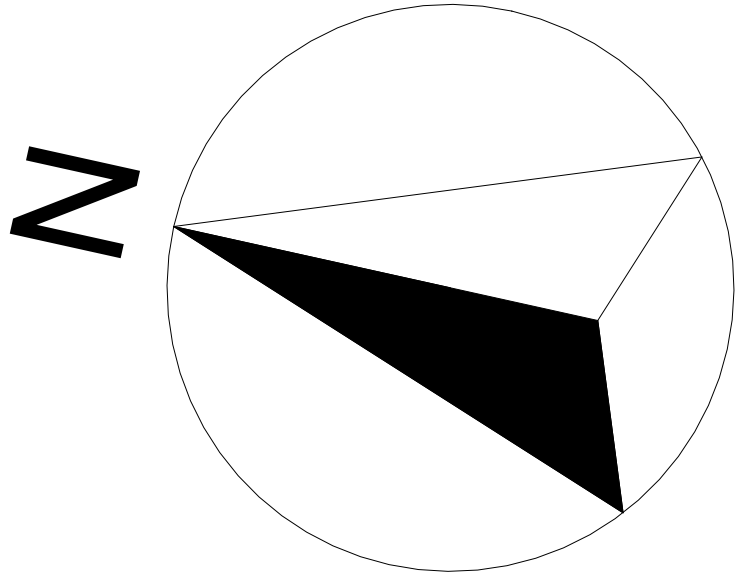

Wijziging nr.

Wijziging datum

Wijziging omschrijving

projectnummer

23044

omschrijving

Podium Veld 3

opdrachtgever

Reijmans

tekeningsnummer

Veld 3-KC-001

fase

definitief ontwerp

betreft

Situatietekening

BIM-engineering

Root bv

formaat

A0 (841x1189)

schaal

1 : 200

status

definitief

datum

09-09-2025

gewijzigd

ontwerp

Heren 5

versie

