



voorgevel  
1:50




plattegrond begane grond  
1:50

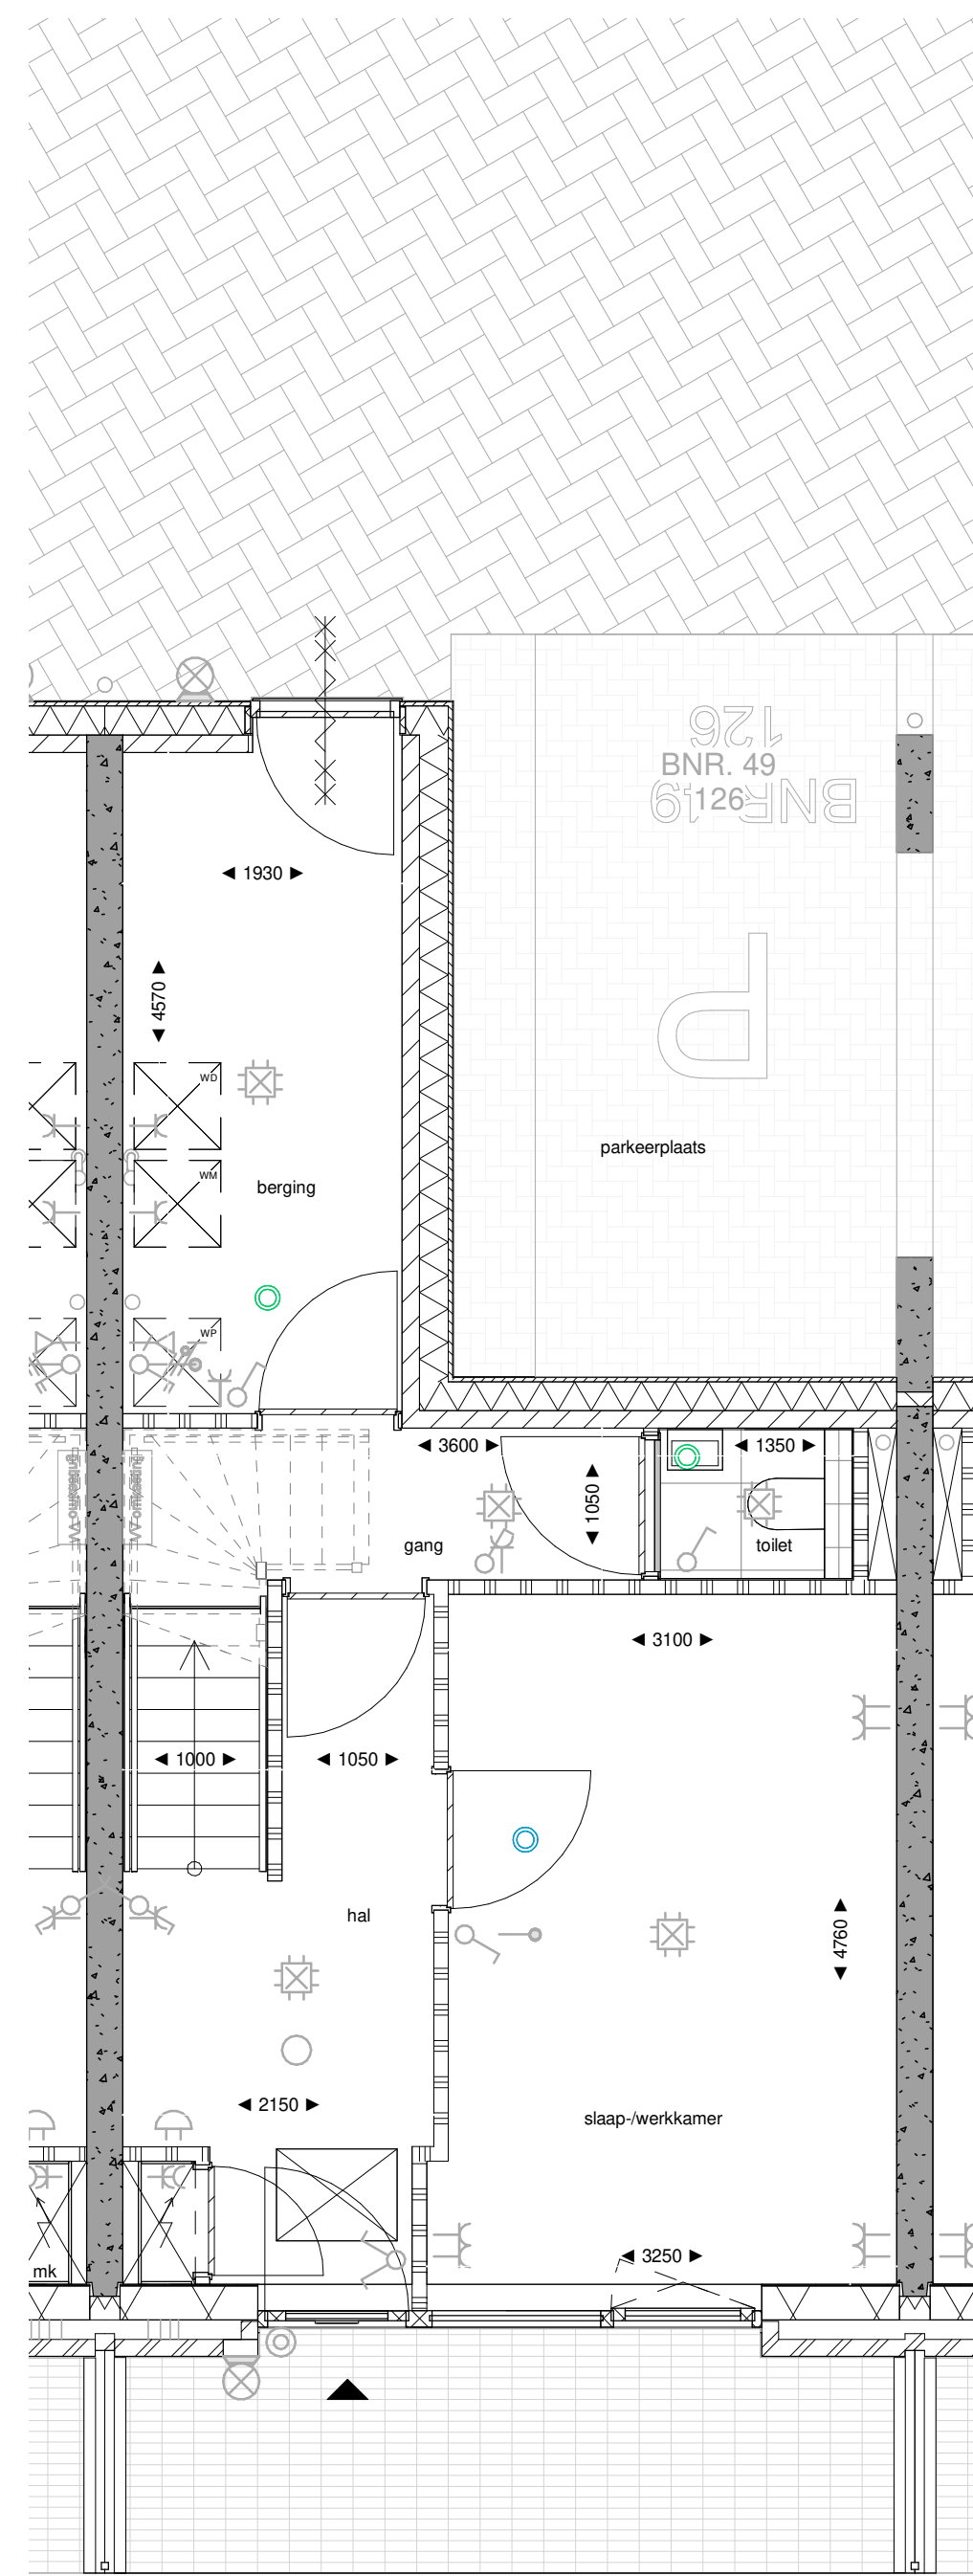


achtergevel  
1:50

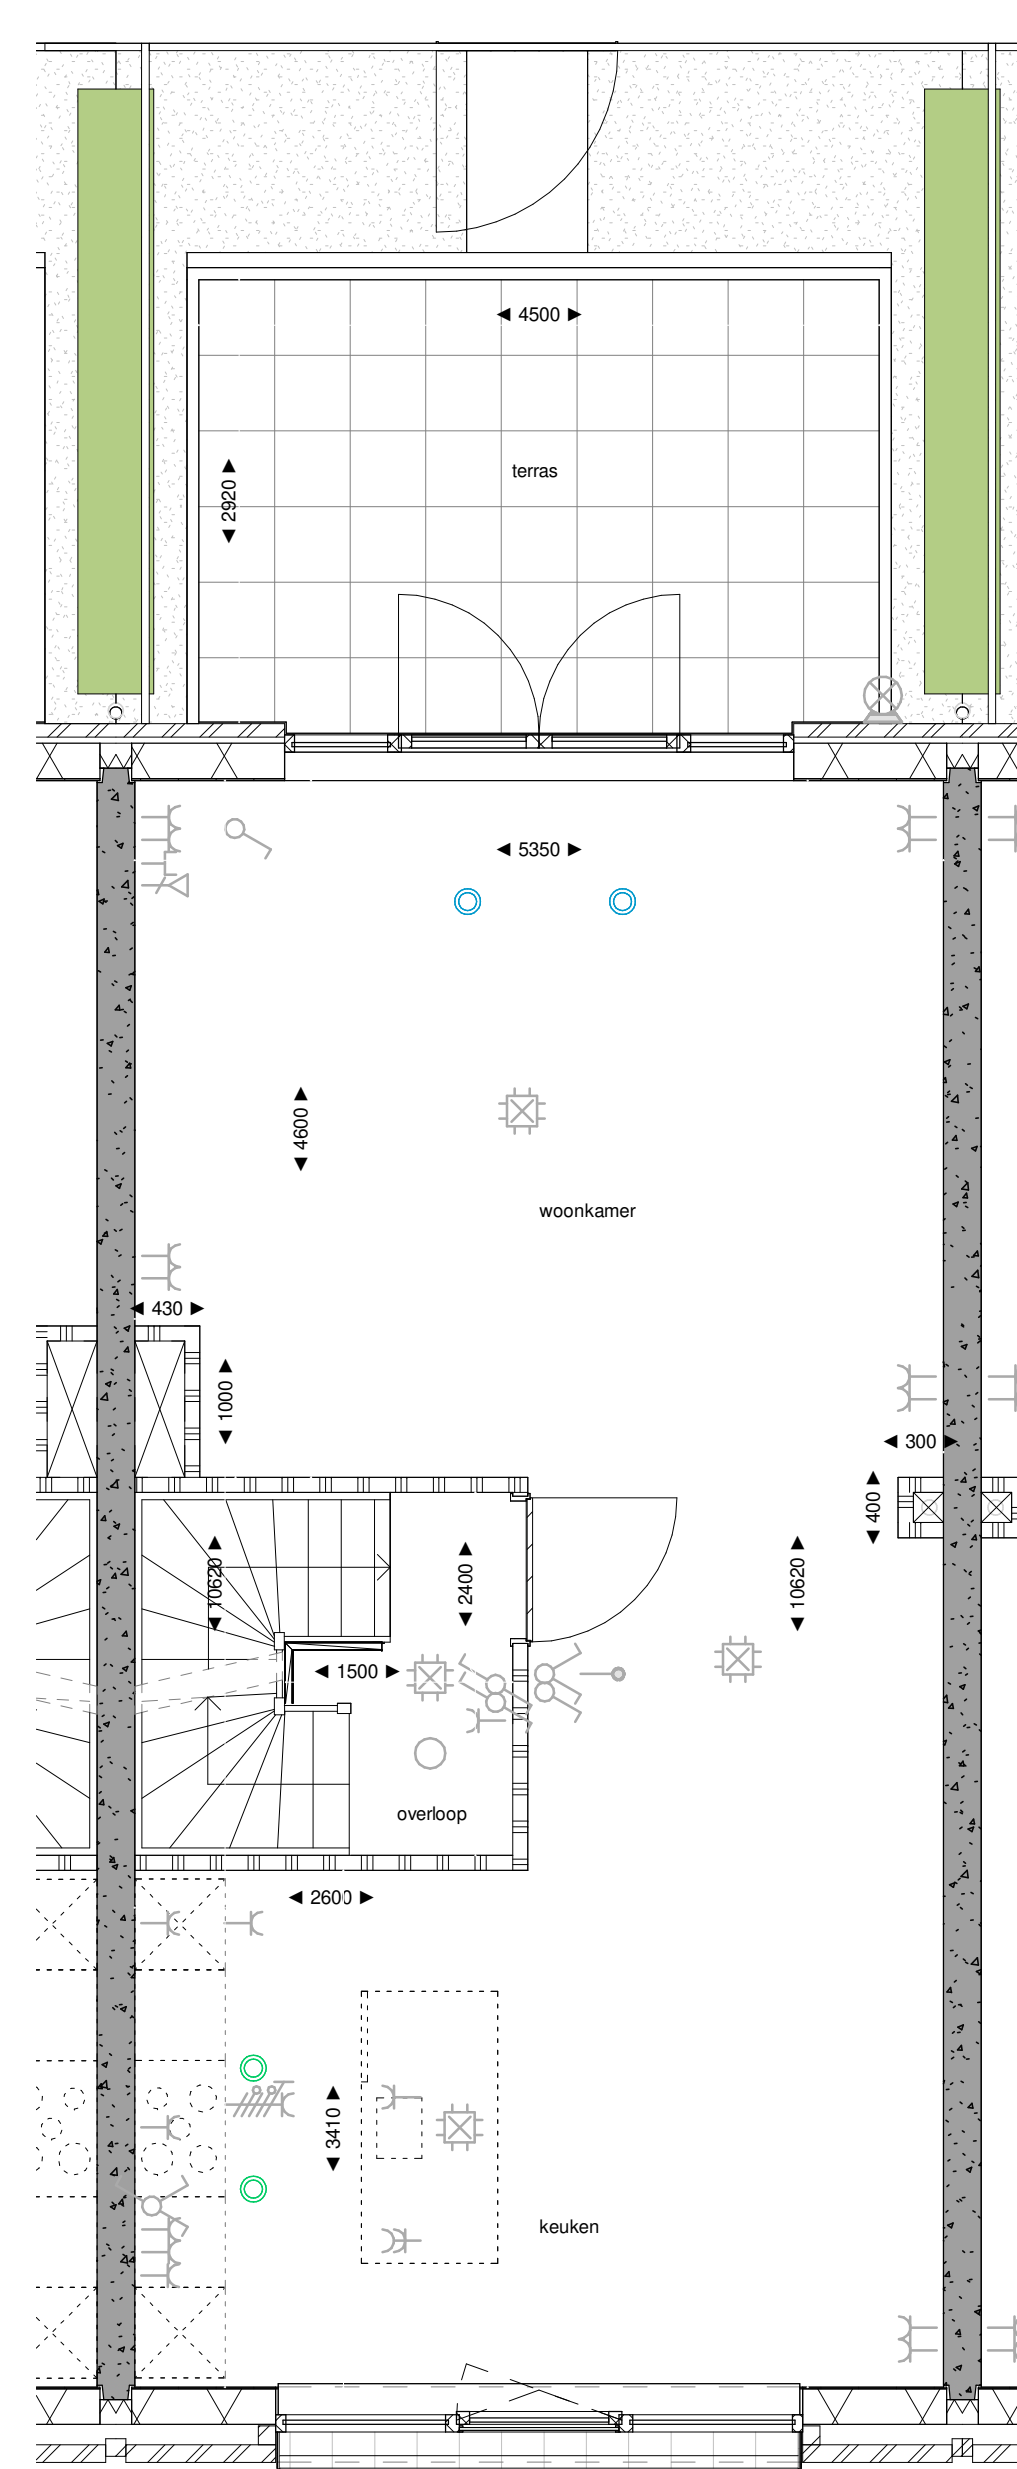


plattegrond 1e verdieping  
1:50

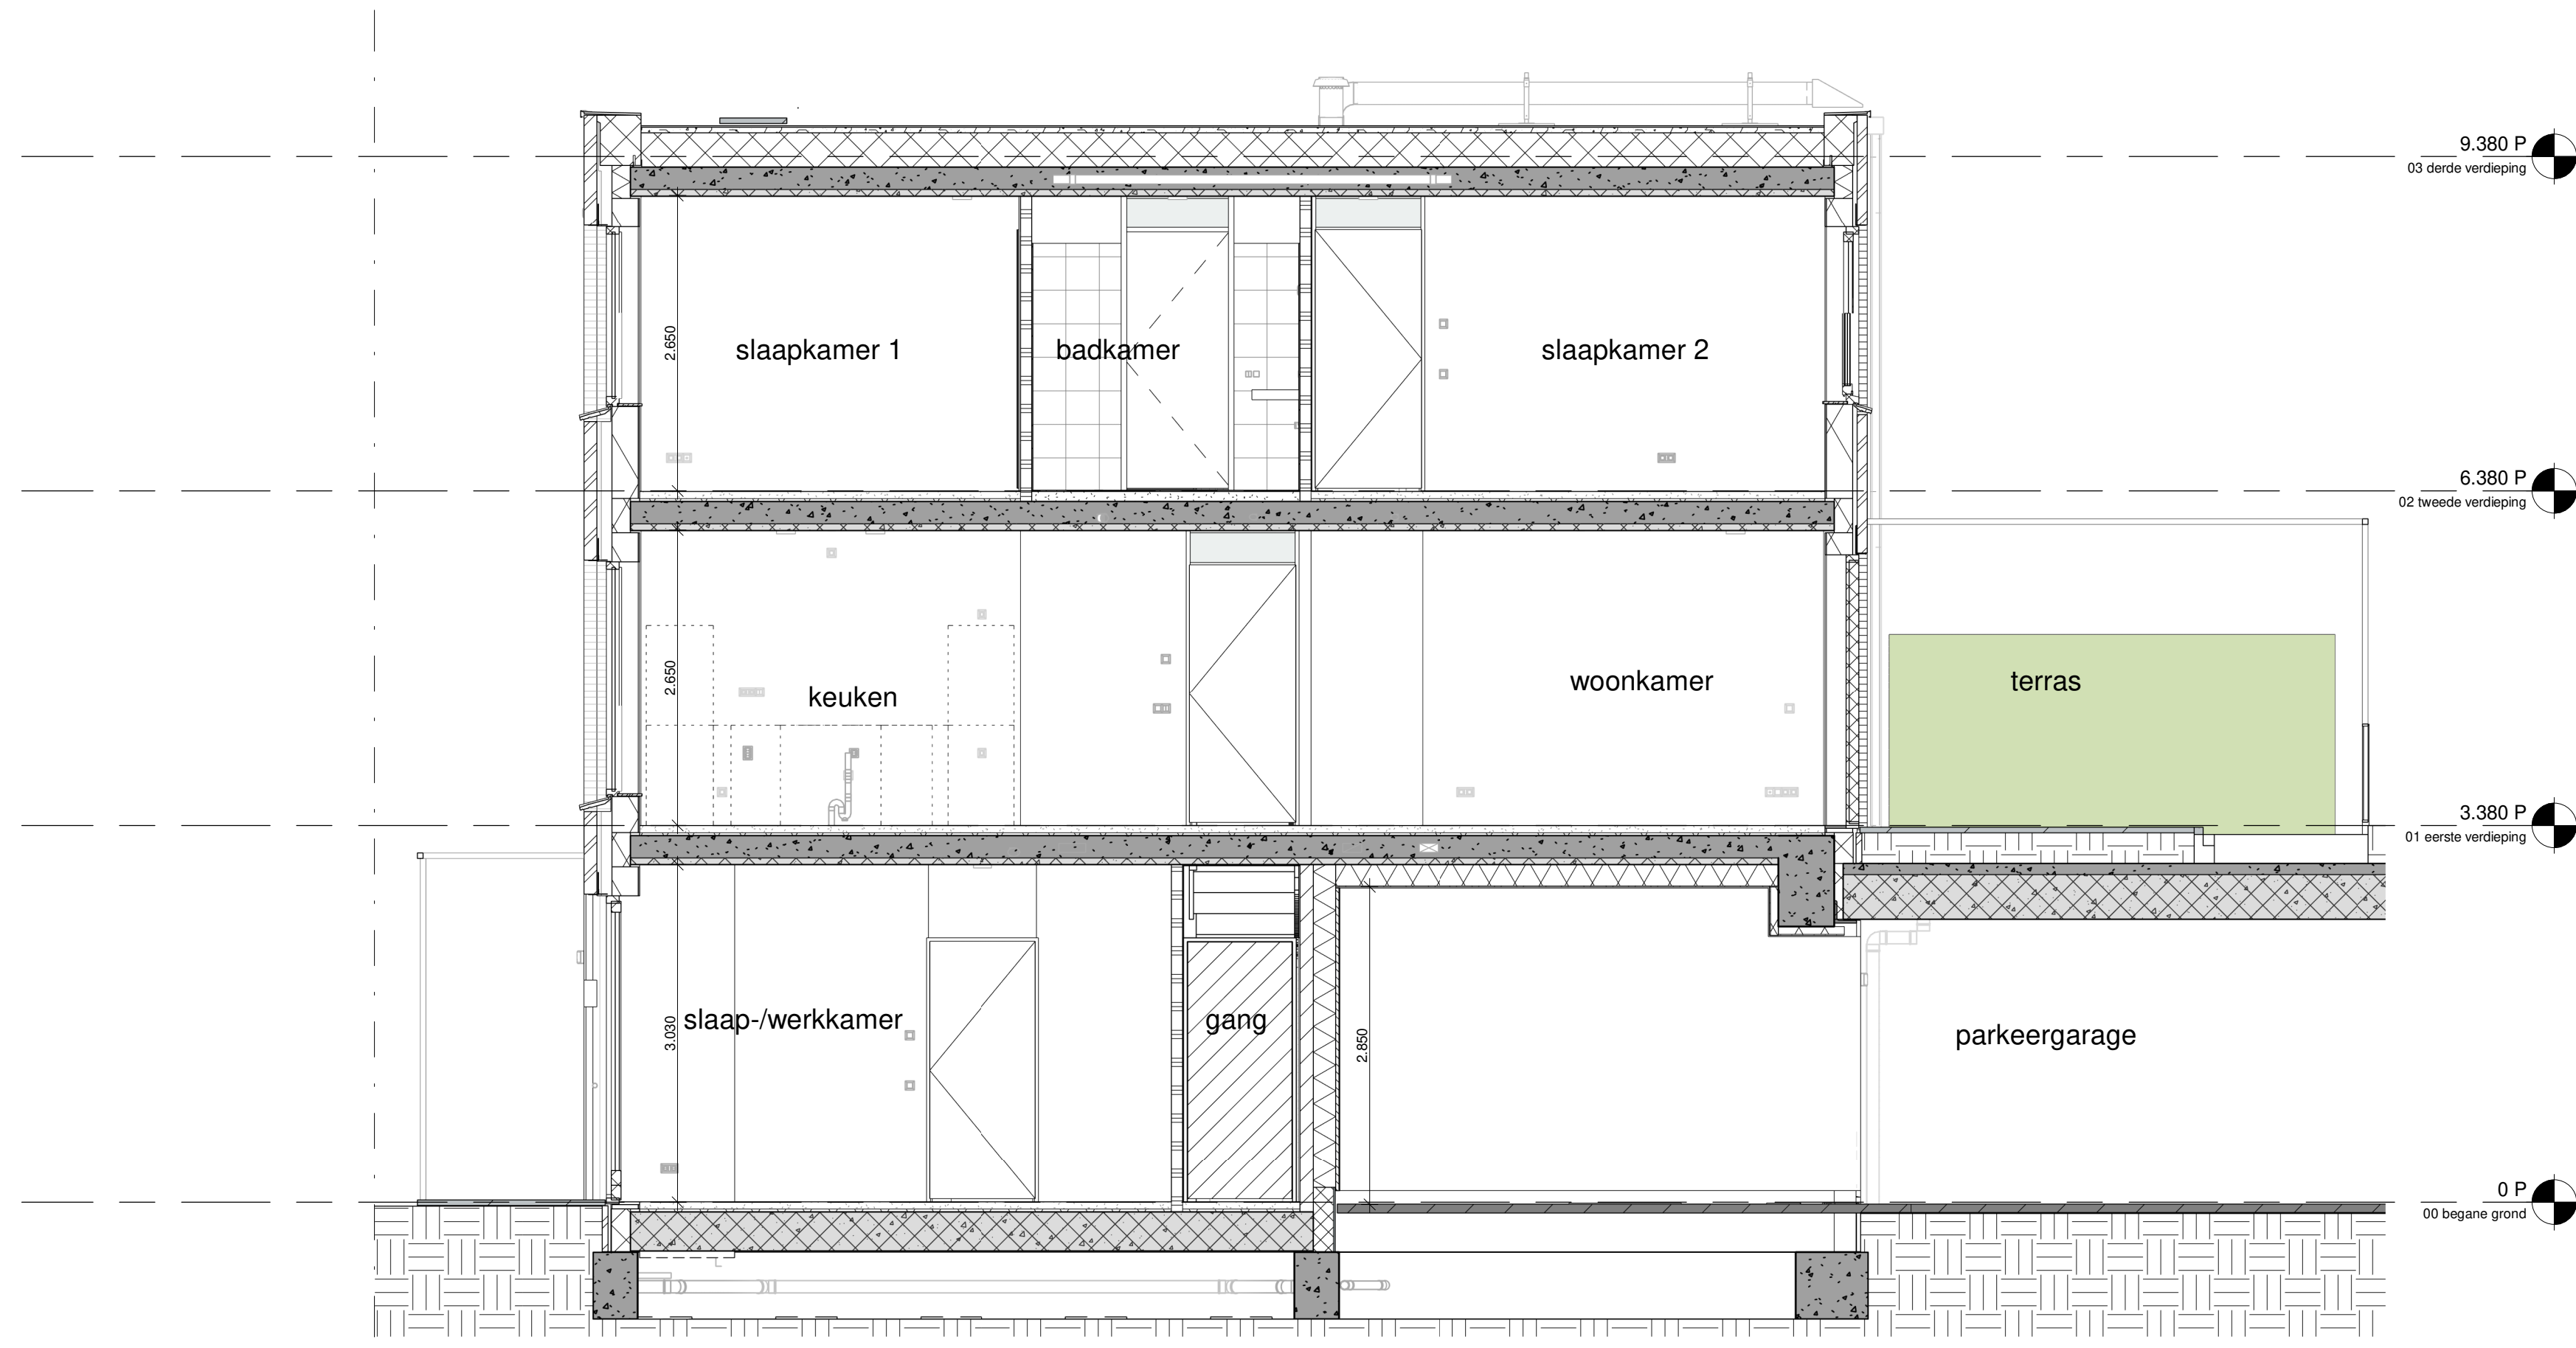


doorsnede  
1:50

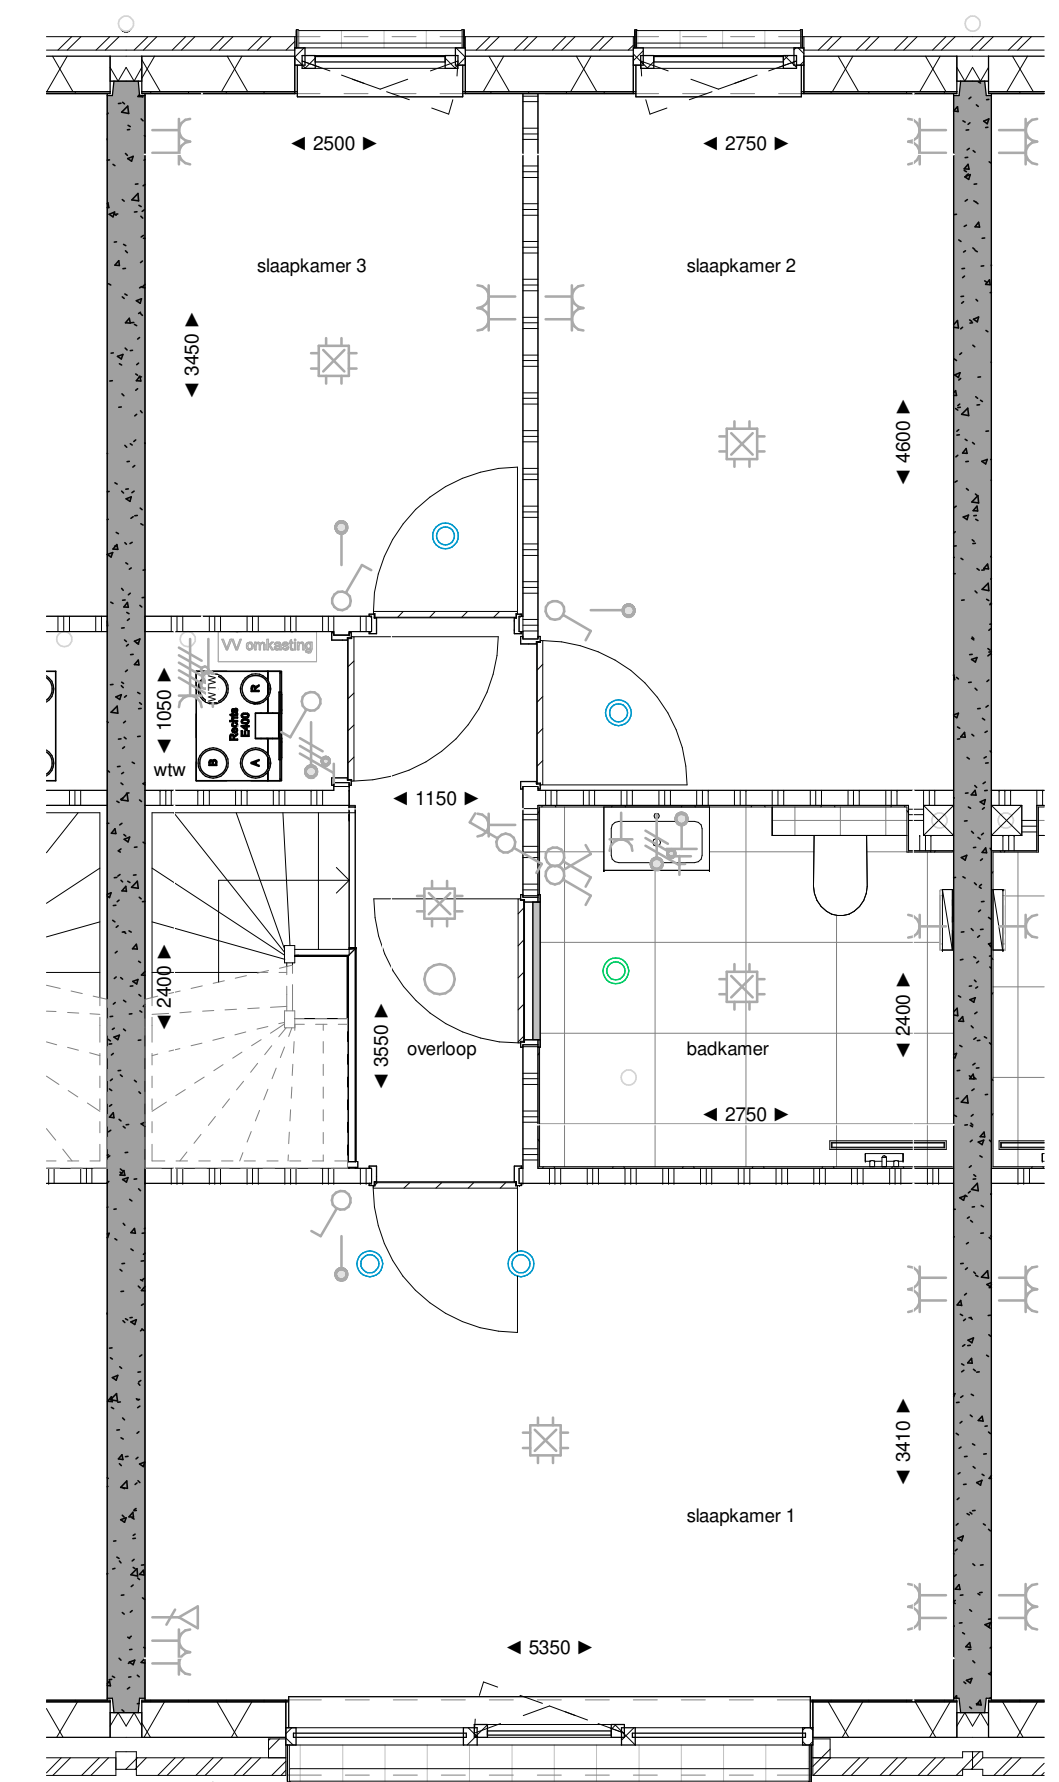

plattegrond 2e verdieping  
1:50

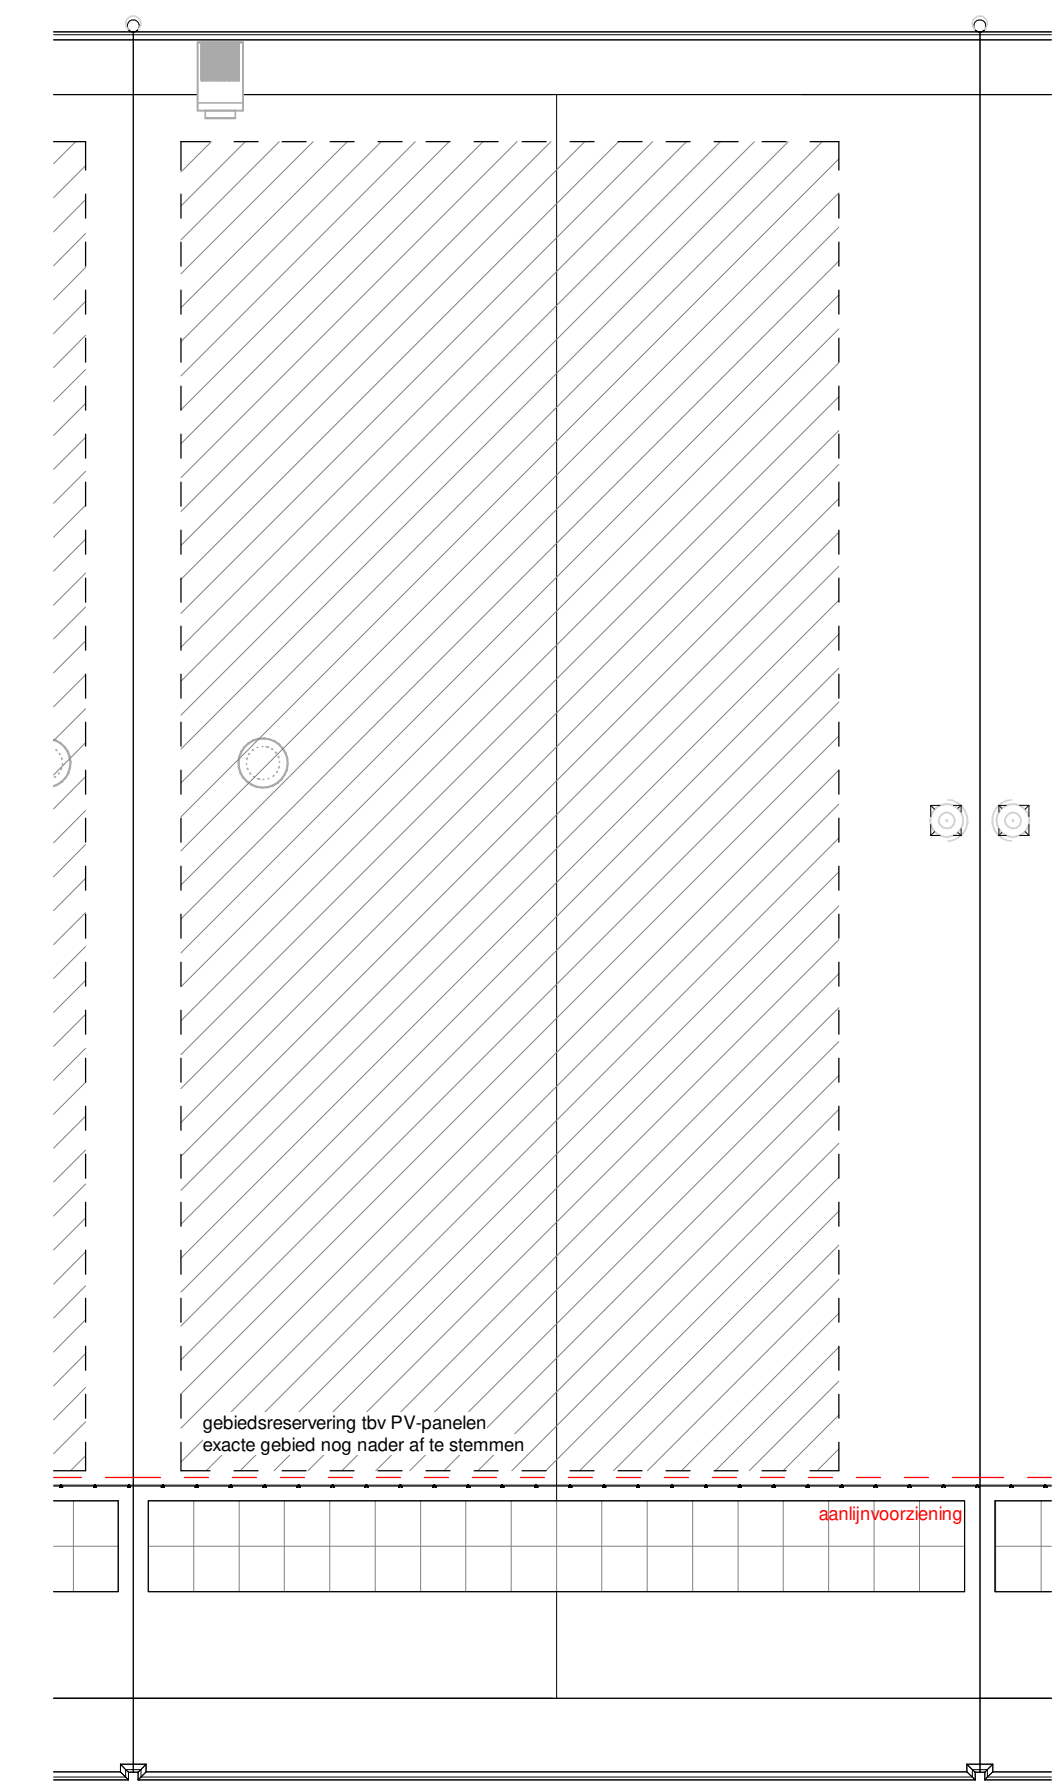

plattegrond dak  
1:50

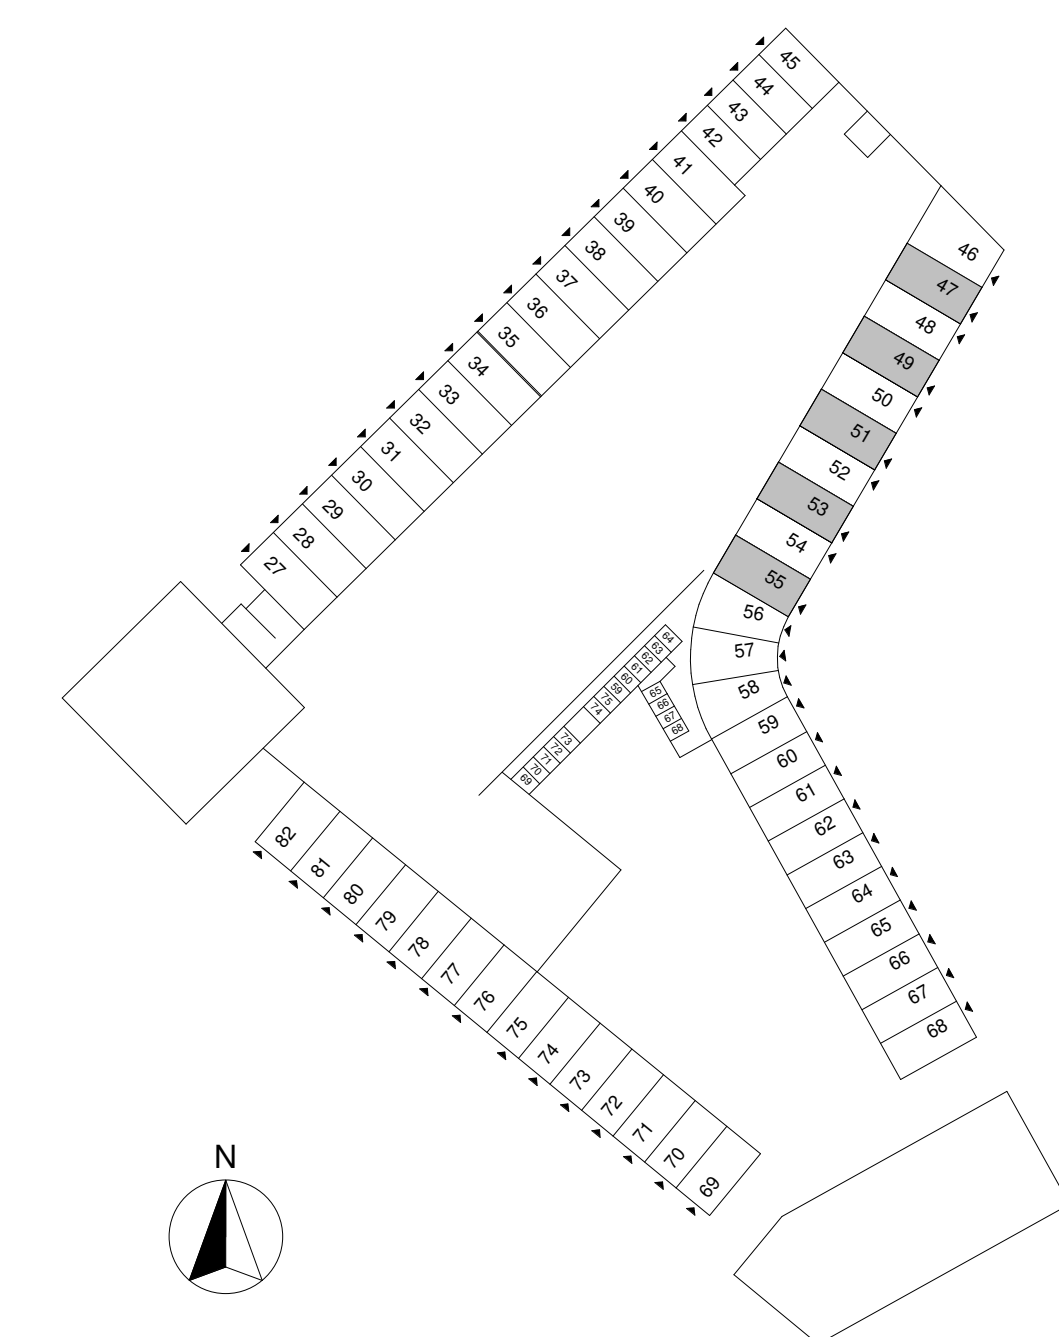

**ELEKTRISCHE INSTALLATIE**

	Aansluitpunt TV
	Aansluitpunt DATA
	Dubbel
	Centraal aansluitpunt
	Centraalstopcontact met schakelaar
	Schakelaar
	Eenpolige schakelaar met wandcontactdoos
	Aansluitpunt l.b.v. armatuur op wand
	Aansluitpunt inclusief armatuur op wand
	Raadmeter, opschak op schroef conform NEN2555
	Schakelaar, 1-poolig
	Schakelaar, serie
	Schakelaar, wissel
	Schakelaar, 3 standen t.b.v. bediening verlichting
	Nië aangesloten
	Buitemeter
	Verdelingskast
	Wandcontactdoos 1-voudig met beschermingscontact
	Wandcontactdoos 2-voudig met beschermingscontact, horizontaal
	Wandcontactdoos niet-veiligheidskast
	Wandcontactdoos, serie, 2x230V t.b.v. fornuis
	Wandcontactdoos, serie, mv 230V, WP 400V

**VERWARMING- EN WATERINSTALLATIE**

	Heating radiator
	Opstelling verwarmingspomp (WP)
	Opstelling verticaal verwarmingspomp
	Verwarmingselement in badkamer afsluitkast

**VENTILATIE INSTALLATIE**

	Opstelling gebalanceerde ventilatie (WTV)
	Afsluippunt mechanische installatie plafond
	Invoerpunt mechanische installatie plafond

**SYMBOLEN BRANDVEILIGHEID**

	zelfsluitende brandwerende deur 30 min.
	brandwerende deur 30 min.
	zelfsluitende brandwerende deur 60 min.
	brandwerende deur 60 min.

**SYMBOLEN ALGEMEEN**

	beton in het werk gecast
	betonnen vloerplaat G5-B00
	kolonadelement
	HSB element
	verwarming
	vloerplaat
	roestvast gevelvlak

**ALGEMEEN**

- Aangegeven beschaduwings op gevels is indicatief, t.b.v. dieptesuggestie, dit is geen weergave van de reële toezichting.
- Kleuren en materialen volgens materiaal-kleurstaat en bemonstering.
- Gebiedsontwikkeling t.b.v. PV nog nader af te stemmen overige voorvoorzieningen op dak en installatie.
- Het legatien tegels badkamer, toiletten en (dak)terrassen betreffen een aandoening en zijn indicatief weergegeven.
- De posities en aantal van ventilatiepunten zijn indicatief op tekening aangegeven. Een en ander nader te bespreken naar aanleiding van ventilatie en capaciteitsberekeningen.
- Afmeting en en posities van vloerverwarmers zijn nader te bespreken door installateur.
- Voor positie aansluitpunten keuken zie 0-tekening van de projectkeurverlener.
- Inhoud badkamer conform 0-tekening projectkeurverlener.
- Voor exacte positie pad naar gezamenlijke tuin zie blad 002 - situatietekening tuin

Projectnaam: Podium Veld 2	Projectlocatie: Podium, Amerfoort	Projectnr.: 23044
Opdrachtgever: Heijmans	Architect: Marcel Lök / Korth Tielens / Hemen 5	Projectfase: definitief ontwerp

**heijmans**


