


plattengrond vierde verdieping  
1:100

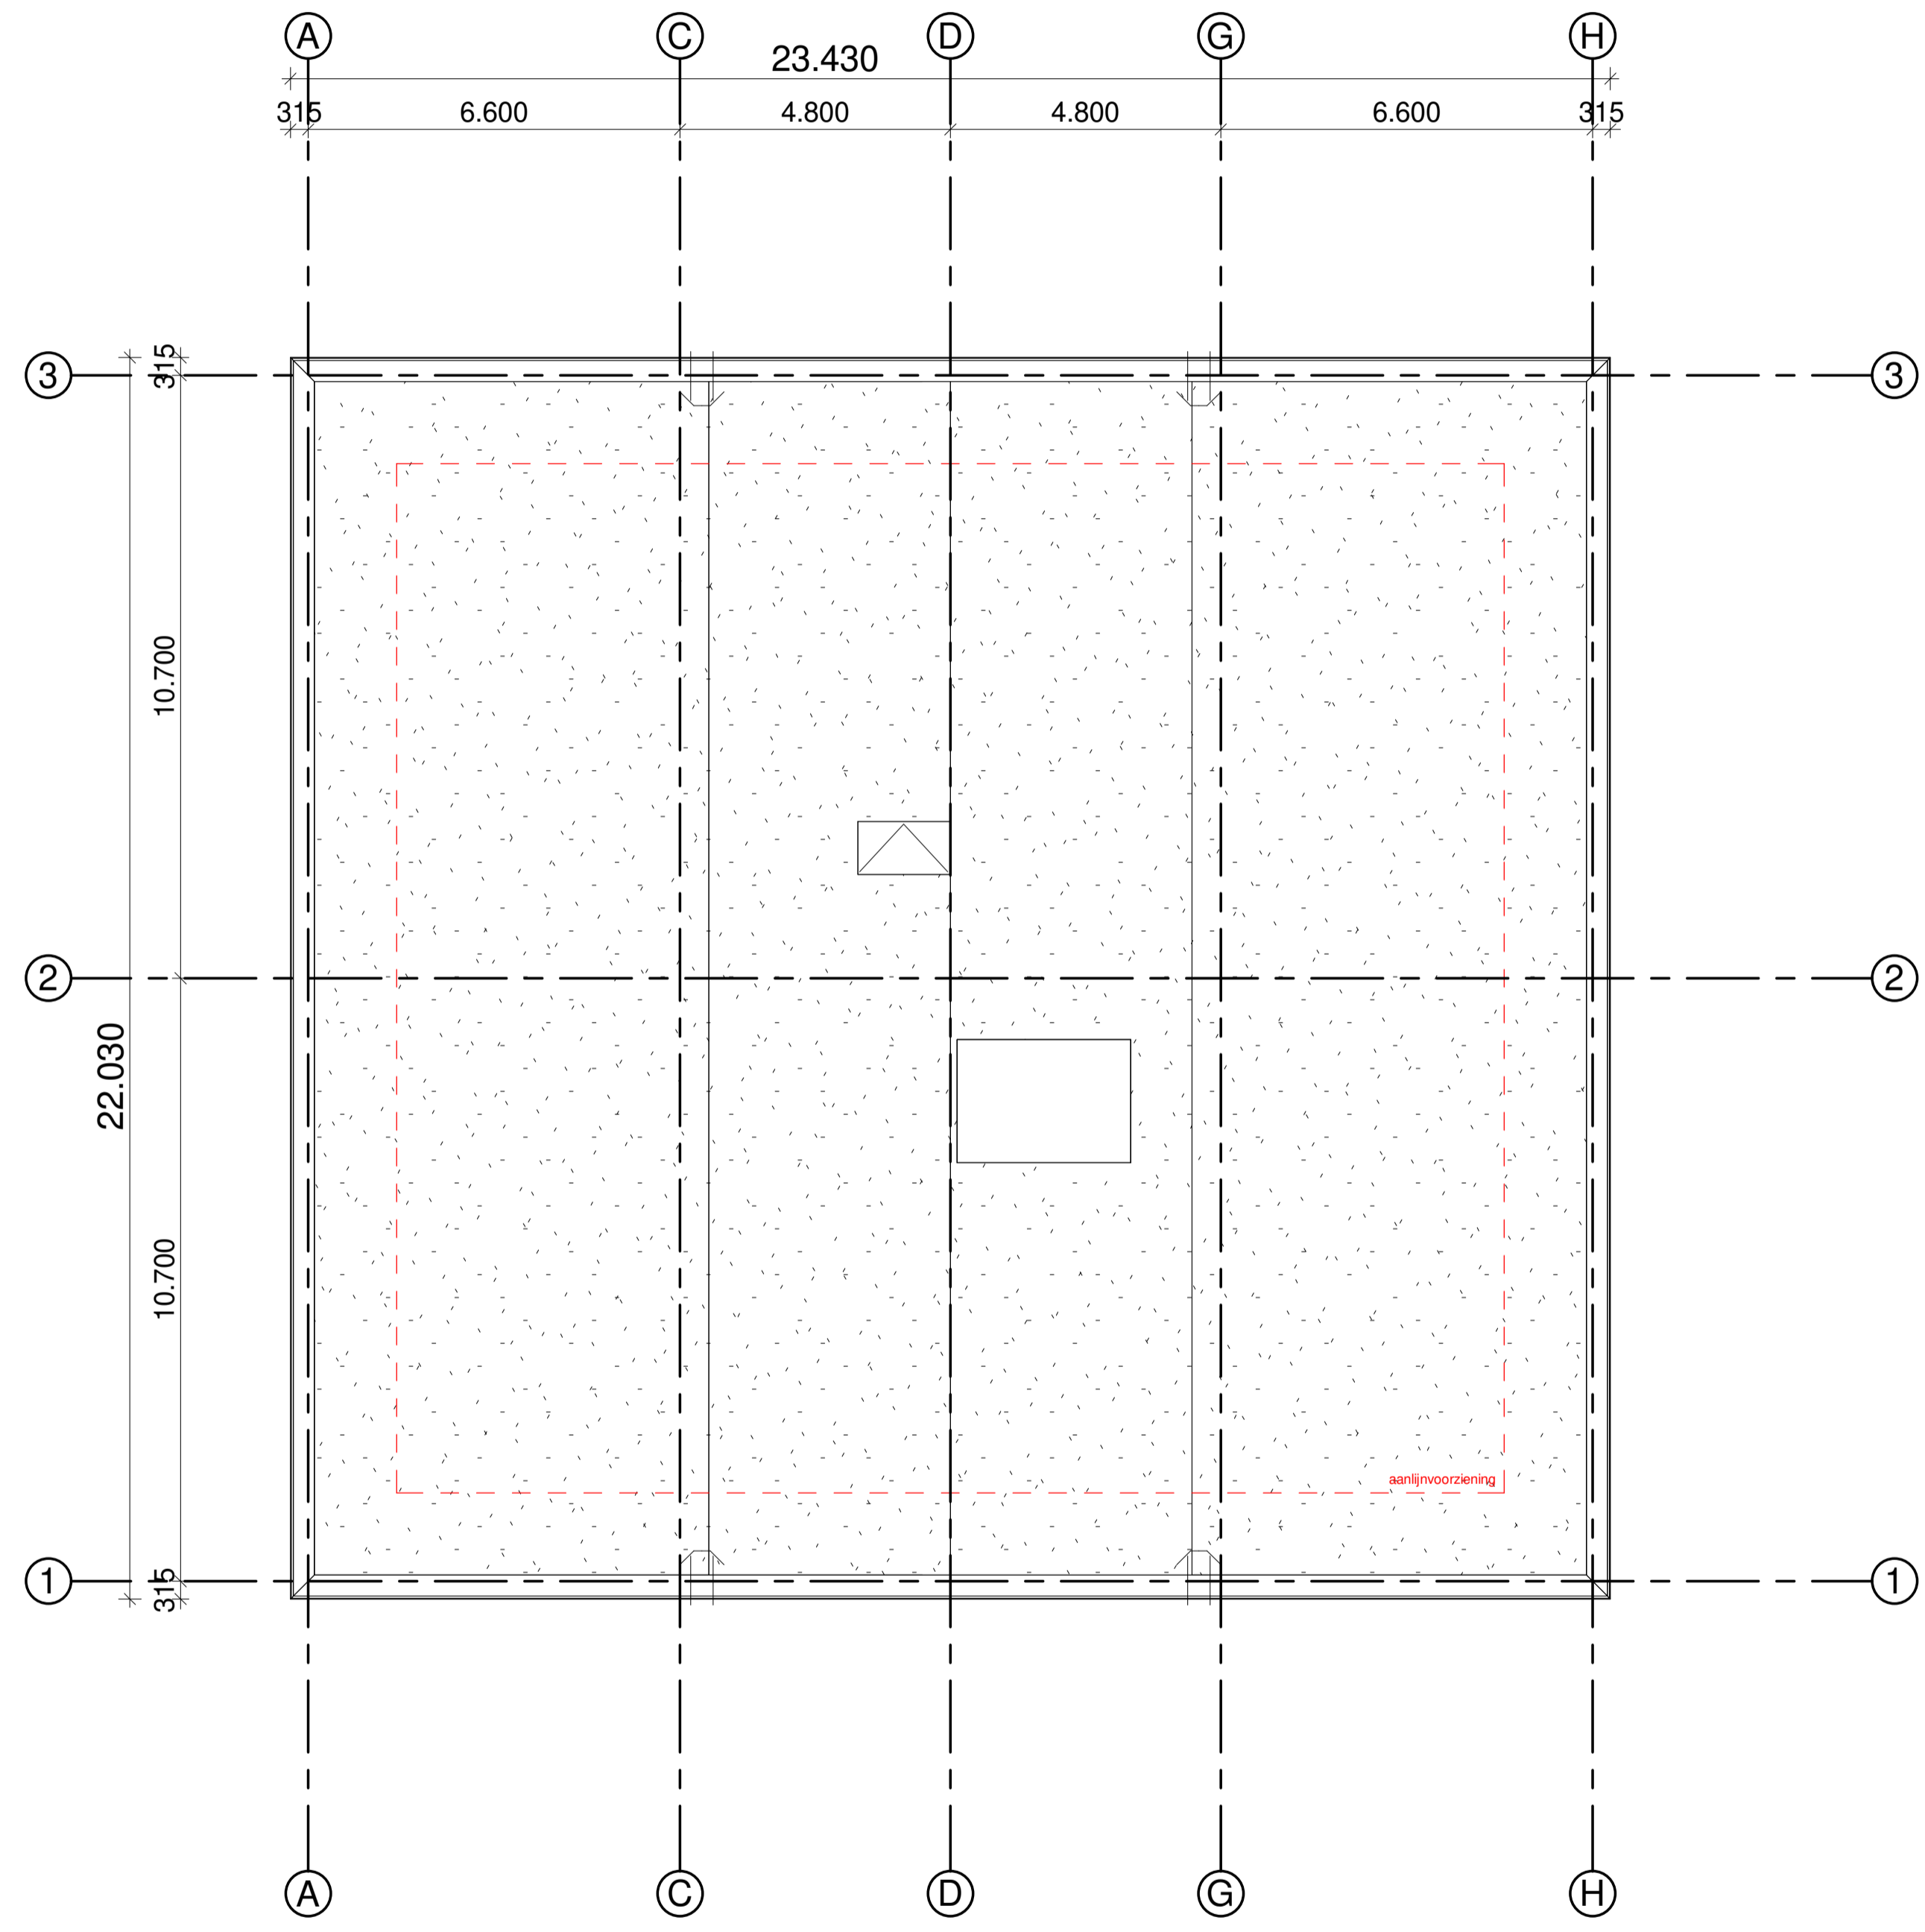

plattengrond dak  
1:100

ELEKTRISCHE INSTALLATIE

	Aansluitpunt TV		Schakelaar, 1-poolg
	Aansluitpunt DATA		Schakelaar, serie-
	Deurbel		Schakelaar, wissel-
	Centraal aardpunt		Schakelaar, 3 standen tlv bediening ventilatie
	Centraal schakelaar met lichtpunt		Na-regeling
	Beldrukker		Buitemeter
	Eenpolige schakelaar met wandcontactdoos		Ventilatieinrichting
	Aansluitpunt tlv.v. armatuur op wand		Wandcontactdoos 1-voudig met beschermingscontact
	Aansluitpunt inclusief armatuur op wand		Wandcontactdoos 2-voudig met beschermingscontact, horizontaal
	Rookmelder, optisch op lichtnet conform NEN2555		Wandcontactdoos met wisselschakelaar
	Wandcontactdoos, perilex, mv 230V, WP 450V		Wandcontactdoos, perilex, 2x230V tlv fornuis

VERWARMING- EN WATERINSTALLATIE

	Hetelwaterafvoer		Opstelplaats verdere vloerverwarming
	Opstelplaats warmtepomp (WP)		Verwarmingselement in badkamerrektrisch
	Opstelplaats wasmachine / wasdroger (WM / WD)		douchekraan en douchepijp

VENTILATIE INSTALLATIE

	Opstelplaats gebalanceerde ventilatie (WTW)		rookmelder aanleveren door installatie
	atzzuigpunt mechanische installatie plafond		zelfsluitend zelfsluitende brandwerende deur 30 min.
	toevoerpunt mechanische installatie plafond		brandwerende deur 30 min. zelfsluitende brandwerende deur 60 min.
			brandwerende deur 60 min.


SYMBOLEN BRANDVEILIGHEID

SYMBOLEN ALGEMEEN

	binnendeur voorzien van bovenlicht, glas		beplating
	binnendeur voorzien van bovenlicht, deurs paneel		vloertegel
	woningentree		

**ALGEMEEN**

- Kleuren en materialen volgens materiaal-kleurstaat en bemonstering.
- Gebiedsreservering tlv PV nog nader af te stemmen overige voorzieningen op dak en installateurs.
- Het legaalroom tegels badkamer, toiletten en douchecabines betreffen een afdeling en zijn indicatief weergegeven.
- De posities en aantal van ventilatiezuigpunten zijn indicatief op tekening aangegeven. Een en ander nader te bepalen naar aanleiding van ventilatie en capaciteitsberekeningen.
- Afmeting en evt posities van vloerverwarmers zijn nader te bepalen door installateur.
- Voor posities aansluitpunten krukken zie tekening van de projectaankverancier.
- Indeling badkamer conform 0-tekening projectverancier.

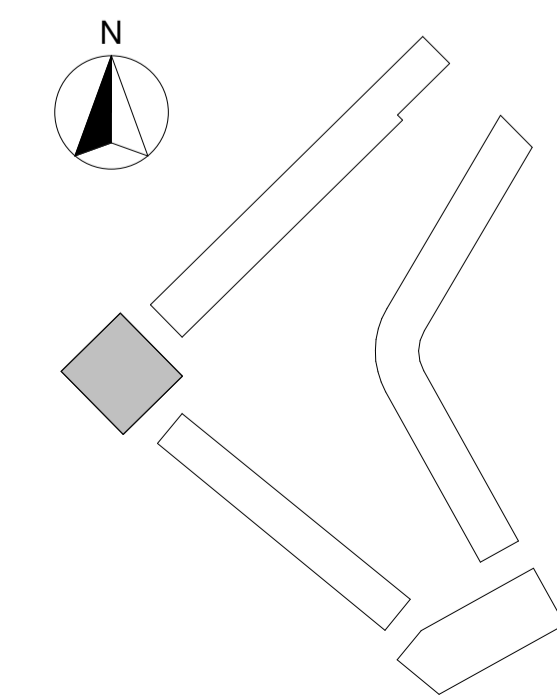

A	04-07-2024	ROOT BV
Wijziging nr.	Wijziging datum	Wijziging omschrijving
Projectnaam:	Podium Veld 2	
Projectlocatie:	Podium, Amerstoort	
Projectnr.:	23044	
Opdrachtgever:	Heijmans	
Architect:	Korth Tielens	
Projectfase:	definitief ontwerp	
Onderwerp:	plattengronden appartementen overzicht	
	Verkooptekeningen	
Graafsebaan 65 Postbus 171 T 070 - 543 51 11 5248 JT Roosendaal 5240 AD Roosendaal F 073 - 543 51 51		Formaat: A1-L (594x1051) Schaal: 1:100 Datum: 25-06-2024 Status: definitief
		<b>Veld 2.1-KC-803</b>